Grunnmynd 1:100

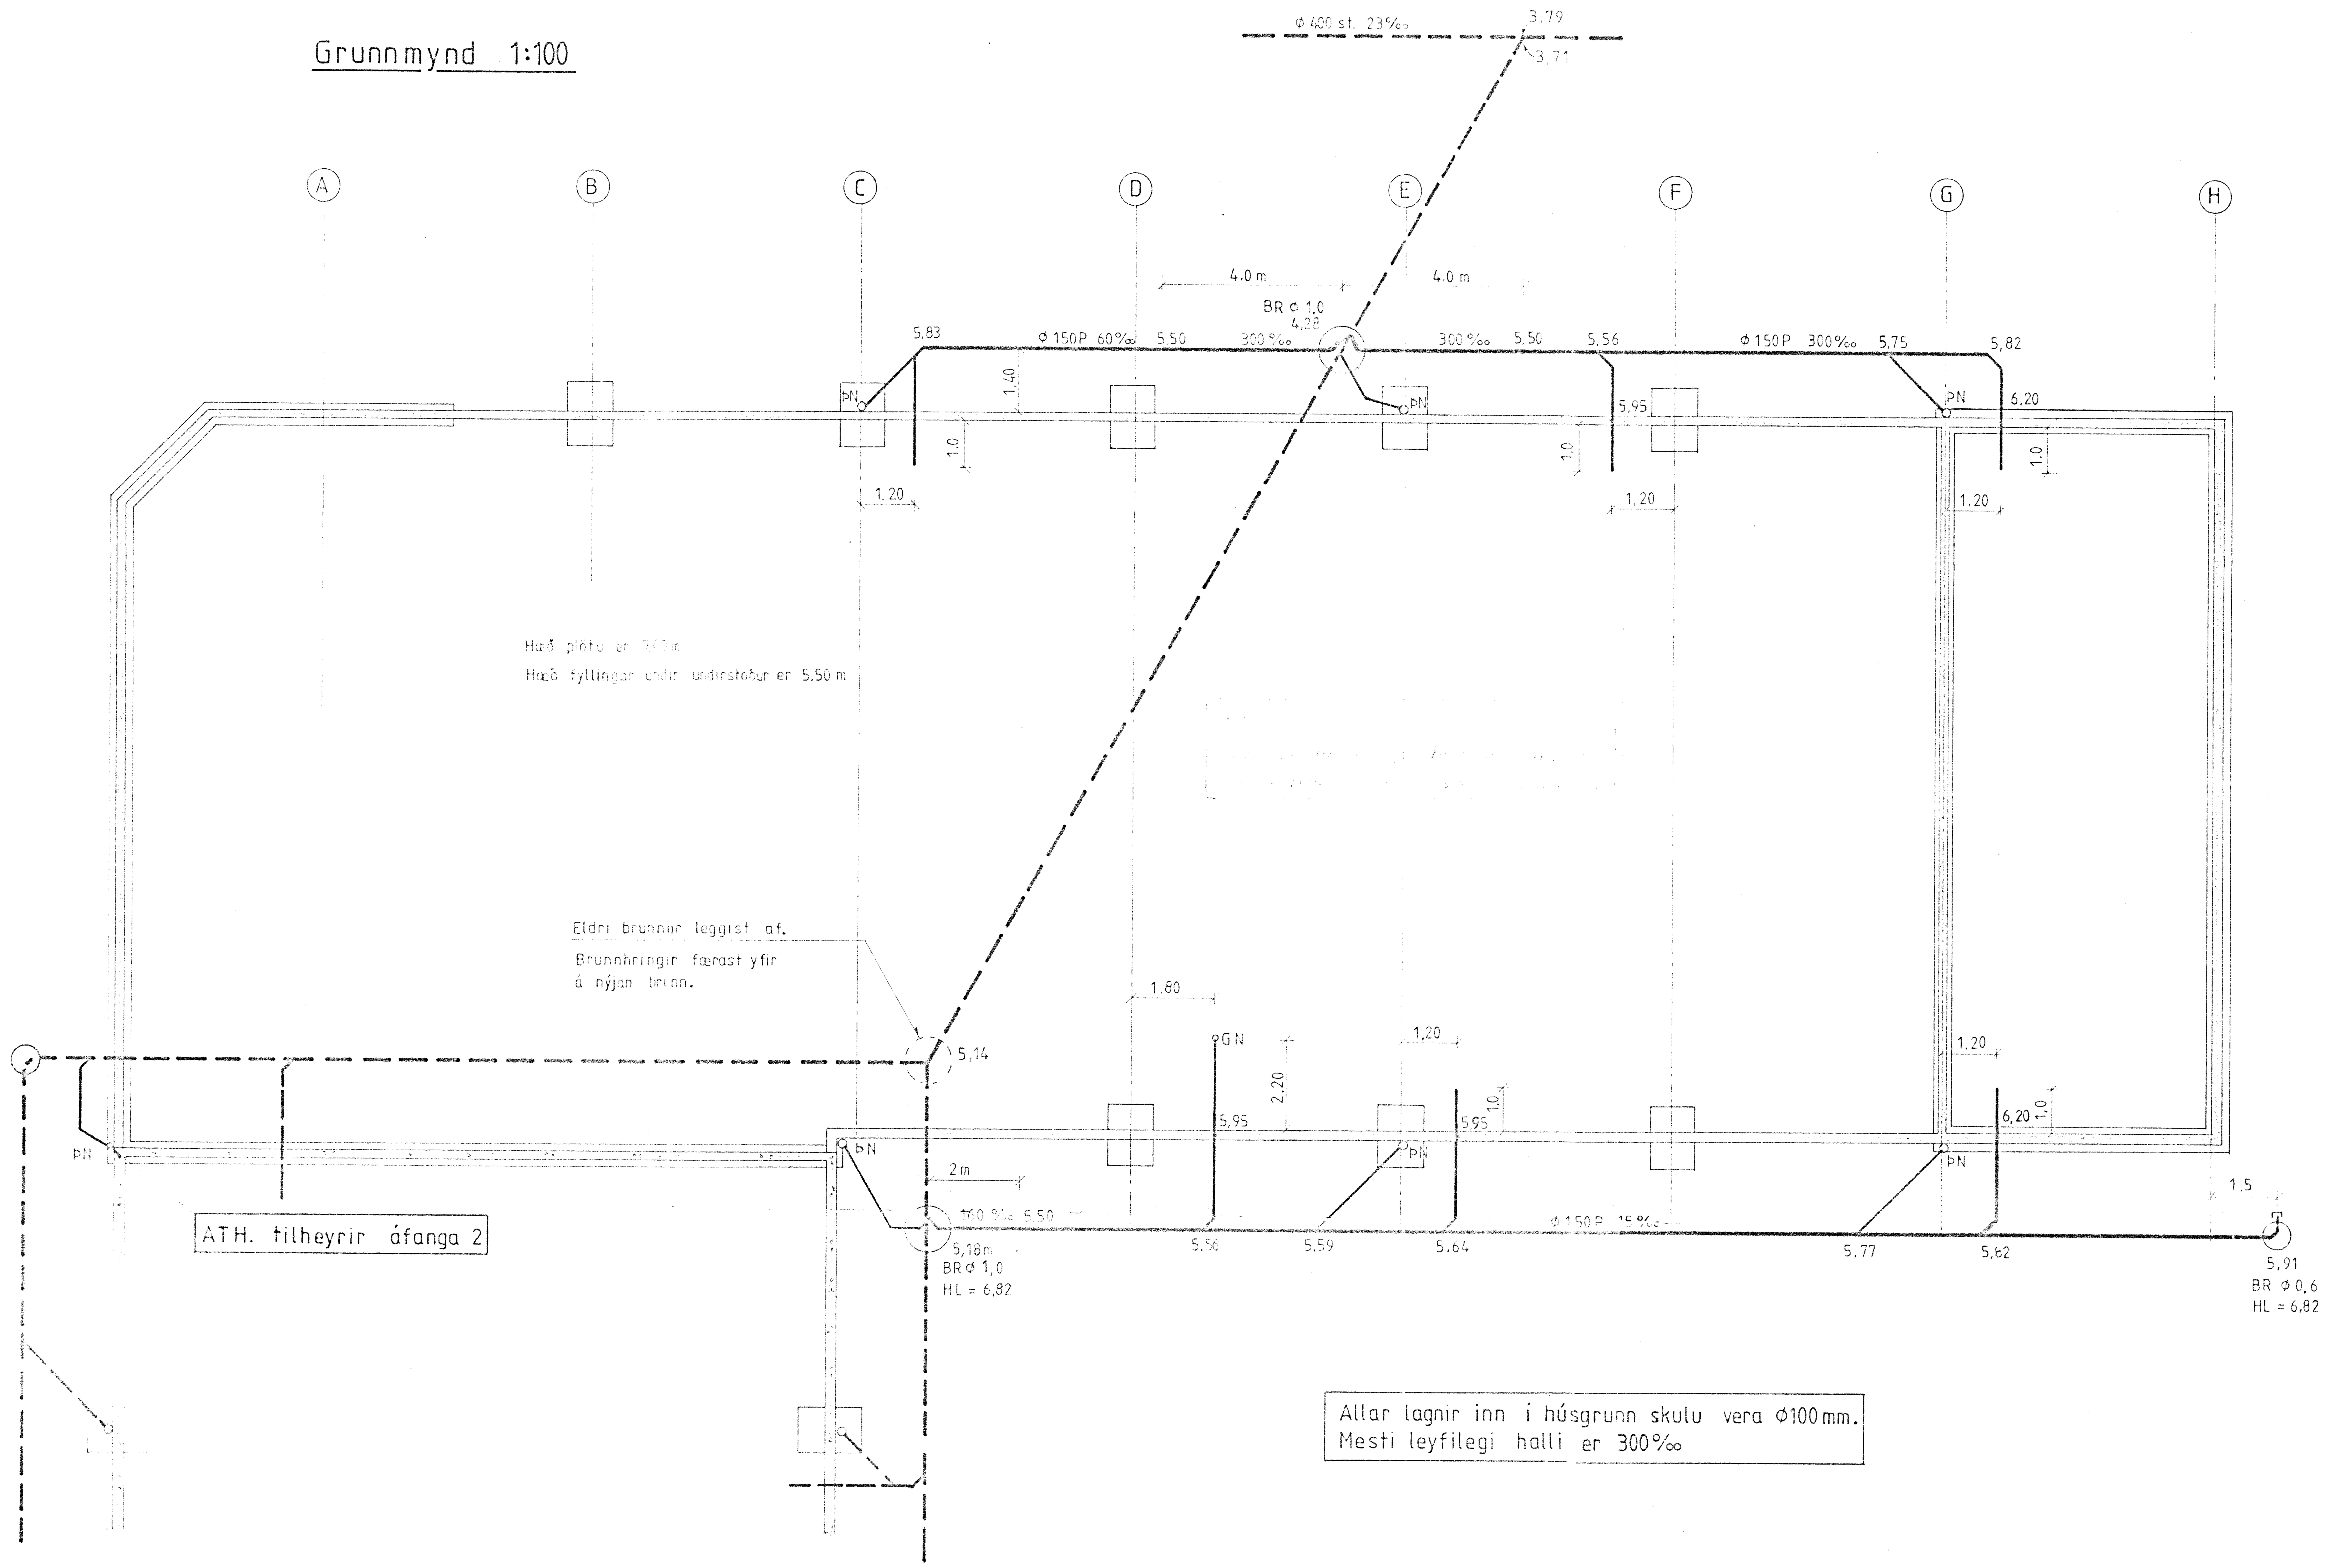

Allar lagnir inn í húsgrunn skulu vera ⌀100 mm.
Mesti leyfilegi halli er 300‰

Skýringar:

Ónefnd mál eru m nema víddir pípna eru mm.
Engar lagnir eru grennri en ⌀100mm.

⌀ 150 P 15‰	Táknar frárennslislögn úr PVC plasti 150mm víða með 15‰ halla.
BR ⌀ 0,6	Táknar brunn úr steinsteypu, sem á komi karmur og lok úr járnsteypu.
BR ⌀ 1,0	Táknar brunn úr steinsteypu, gerðun úr 1,0m brunnhringjum með 0,6m keilu efst, sem á komi karmur og lok úr járnsteypu.
HL= 6,82	Táknar að hæð á brunnloki sé 6,82m.
— — —	Táknar núverandi lagnir (áfangi 1).
———	Táknar lagnir sem tilheyra áfanga 2.

Teikn. nr.	Tilvísun á teikningu	Teikn. nr.	Tilvísun á teikningu	Br.	Dags.	Eðli breytingar	Br.	Yf.	Samþ.

VERKFRÆÐISTOFA SIGURÐAR THORODDSEN hf.
VERKFRÆÐIRÁÐGJAFAR FRV

108 Reykjavík, Ármúli 4 — Sími (91) 8 44 99 — Fjarriti 2040 vst is
600 Akureyri, Glerárgata 30 — Sími (96) 2 18 45
310 Borgarnes, Berugata 12 — Sími (93) 71 17
400 Ísafjörður, Aðalstræti 24 — Sími (94) 31 63

Hannað	Teiknað	Yfirfarið	Samþykkt
MM	Gh		

SÆPLAST HF DALVÍK

Gunnarsbraut 12. Áfangi 2

Lagnir

Lagnir í grunni 1:100

Dagsetning	Verk nr.	Teikn. nr.
júní 1987	87.512	21.01