


Byggingarritun
24.9.07
PK7
Dalvíkurbyggð

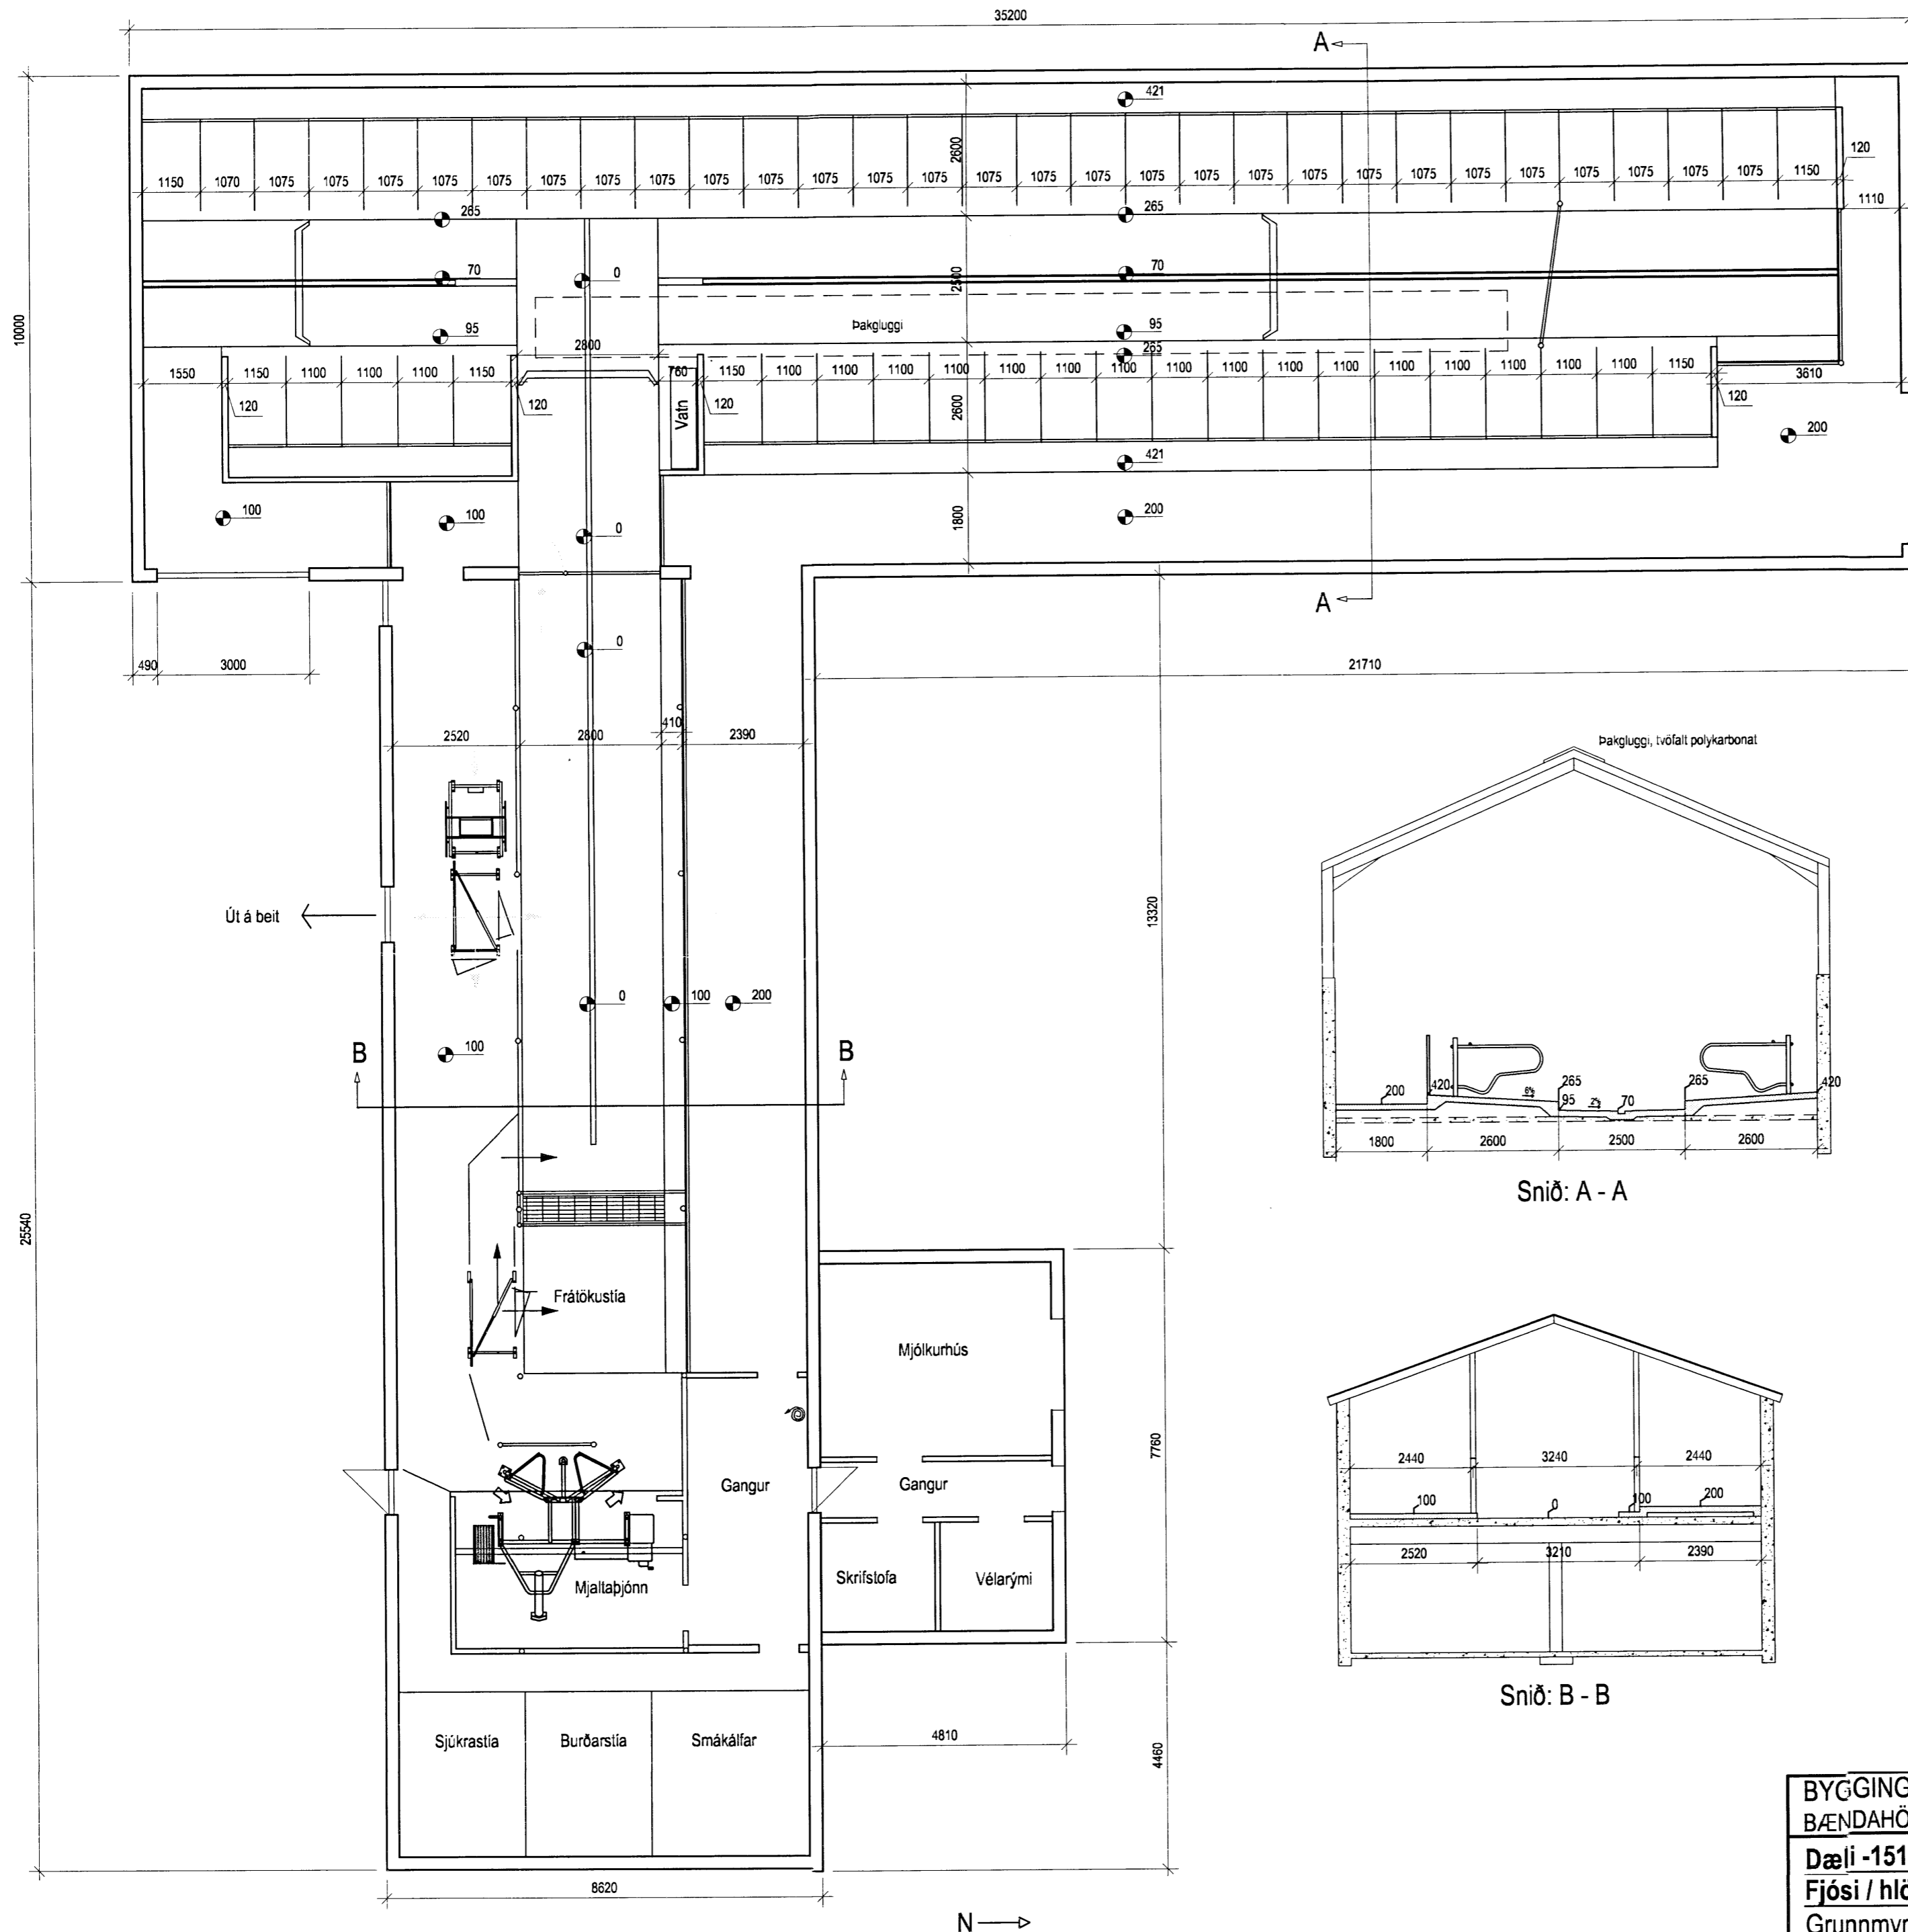

Stutt framkvæmdalýsing:

Núverandi fjósi og hlöðu verður breytt í legubásafjós með mjaltapjóni.

Í fjósinu verður mjaltapjóninn, sjúkra- og kálfastiur og fóðurgangur. Mjólkurhús verður óbreytt. Milli mjólkurhúss og fjóss skal vera a.m.k. E160 veggur og E1CS30 hurð. Ofan á fjósgólfíð verður steypt plata fyrir fóðurgang og göngusvæði kúa að mjaltapjóni. Við mjaltapjón koma skliurúm í ca. 2,0 m hæð.

Í hlöðunni verða legubásar. Þar verður steypt nýtt gólf og dýnur settar í bása. Í flóra koma rafdrifnar flórsköfur. Í mæni verður settur gluggi úr tvöföldum polykarbonatplötum, stærð a.m.k. 5% af gólfleti hlöðunnar. Á langhlíðum verða gerð stór op til loftræstingar. Í þau verður sett vindbrjótandi net.

BYGGINGAÞJÓNUSTA BÆNDASAMTAKA ISLANDS	Verk nr.: 0972-10
BÆNDAHÖLLINNI, HAGATORGI, REYKJAVÍK simi: 5630300	Blað nr.: A 1
Dæji -151913-, Dalvíkurbyggð	Mkv.: 1 : 100
Fjósi / hlöðu breytt í legubásafjós	Dags: 13.09.2007
Grunnmynd og snið	Breytt: -
	Hannað: USS Teiknað: MS