


# Deiliteikning A

Útloftun fyrir ofan einangrun er um op í krossviðs klæðningu á göflum með flugnaneti sem opnast inn í loftunarbilið í útveggjaklæðningu. 250 x 250 op með flugnaneti gefur um 40.000 mm<sup>2</sup> sem er nægjanlegt fyrir allt að 80 m<sup>2</sup> hús.

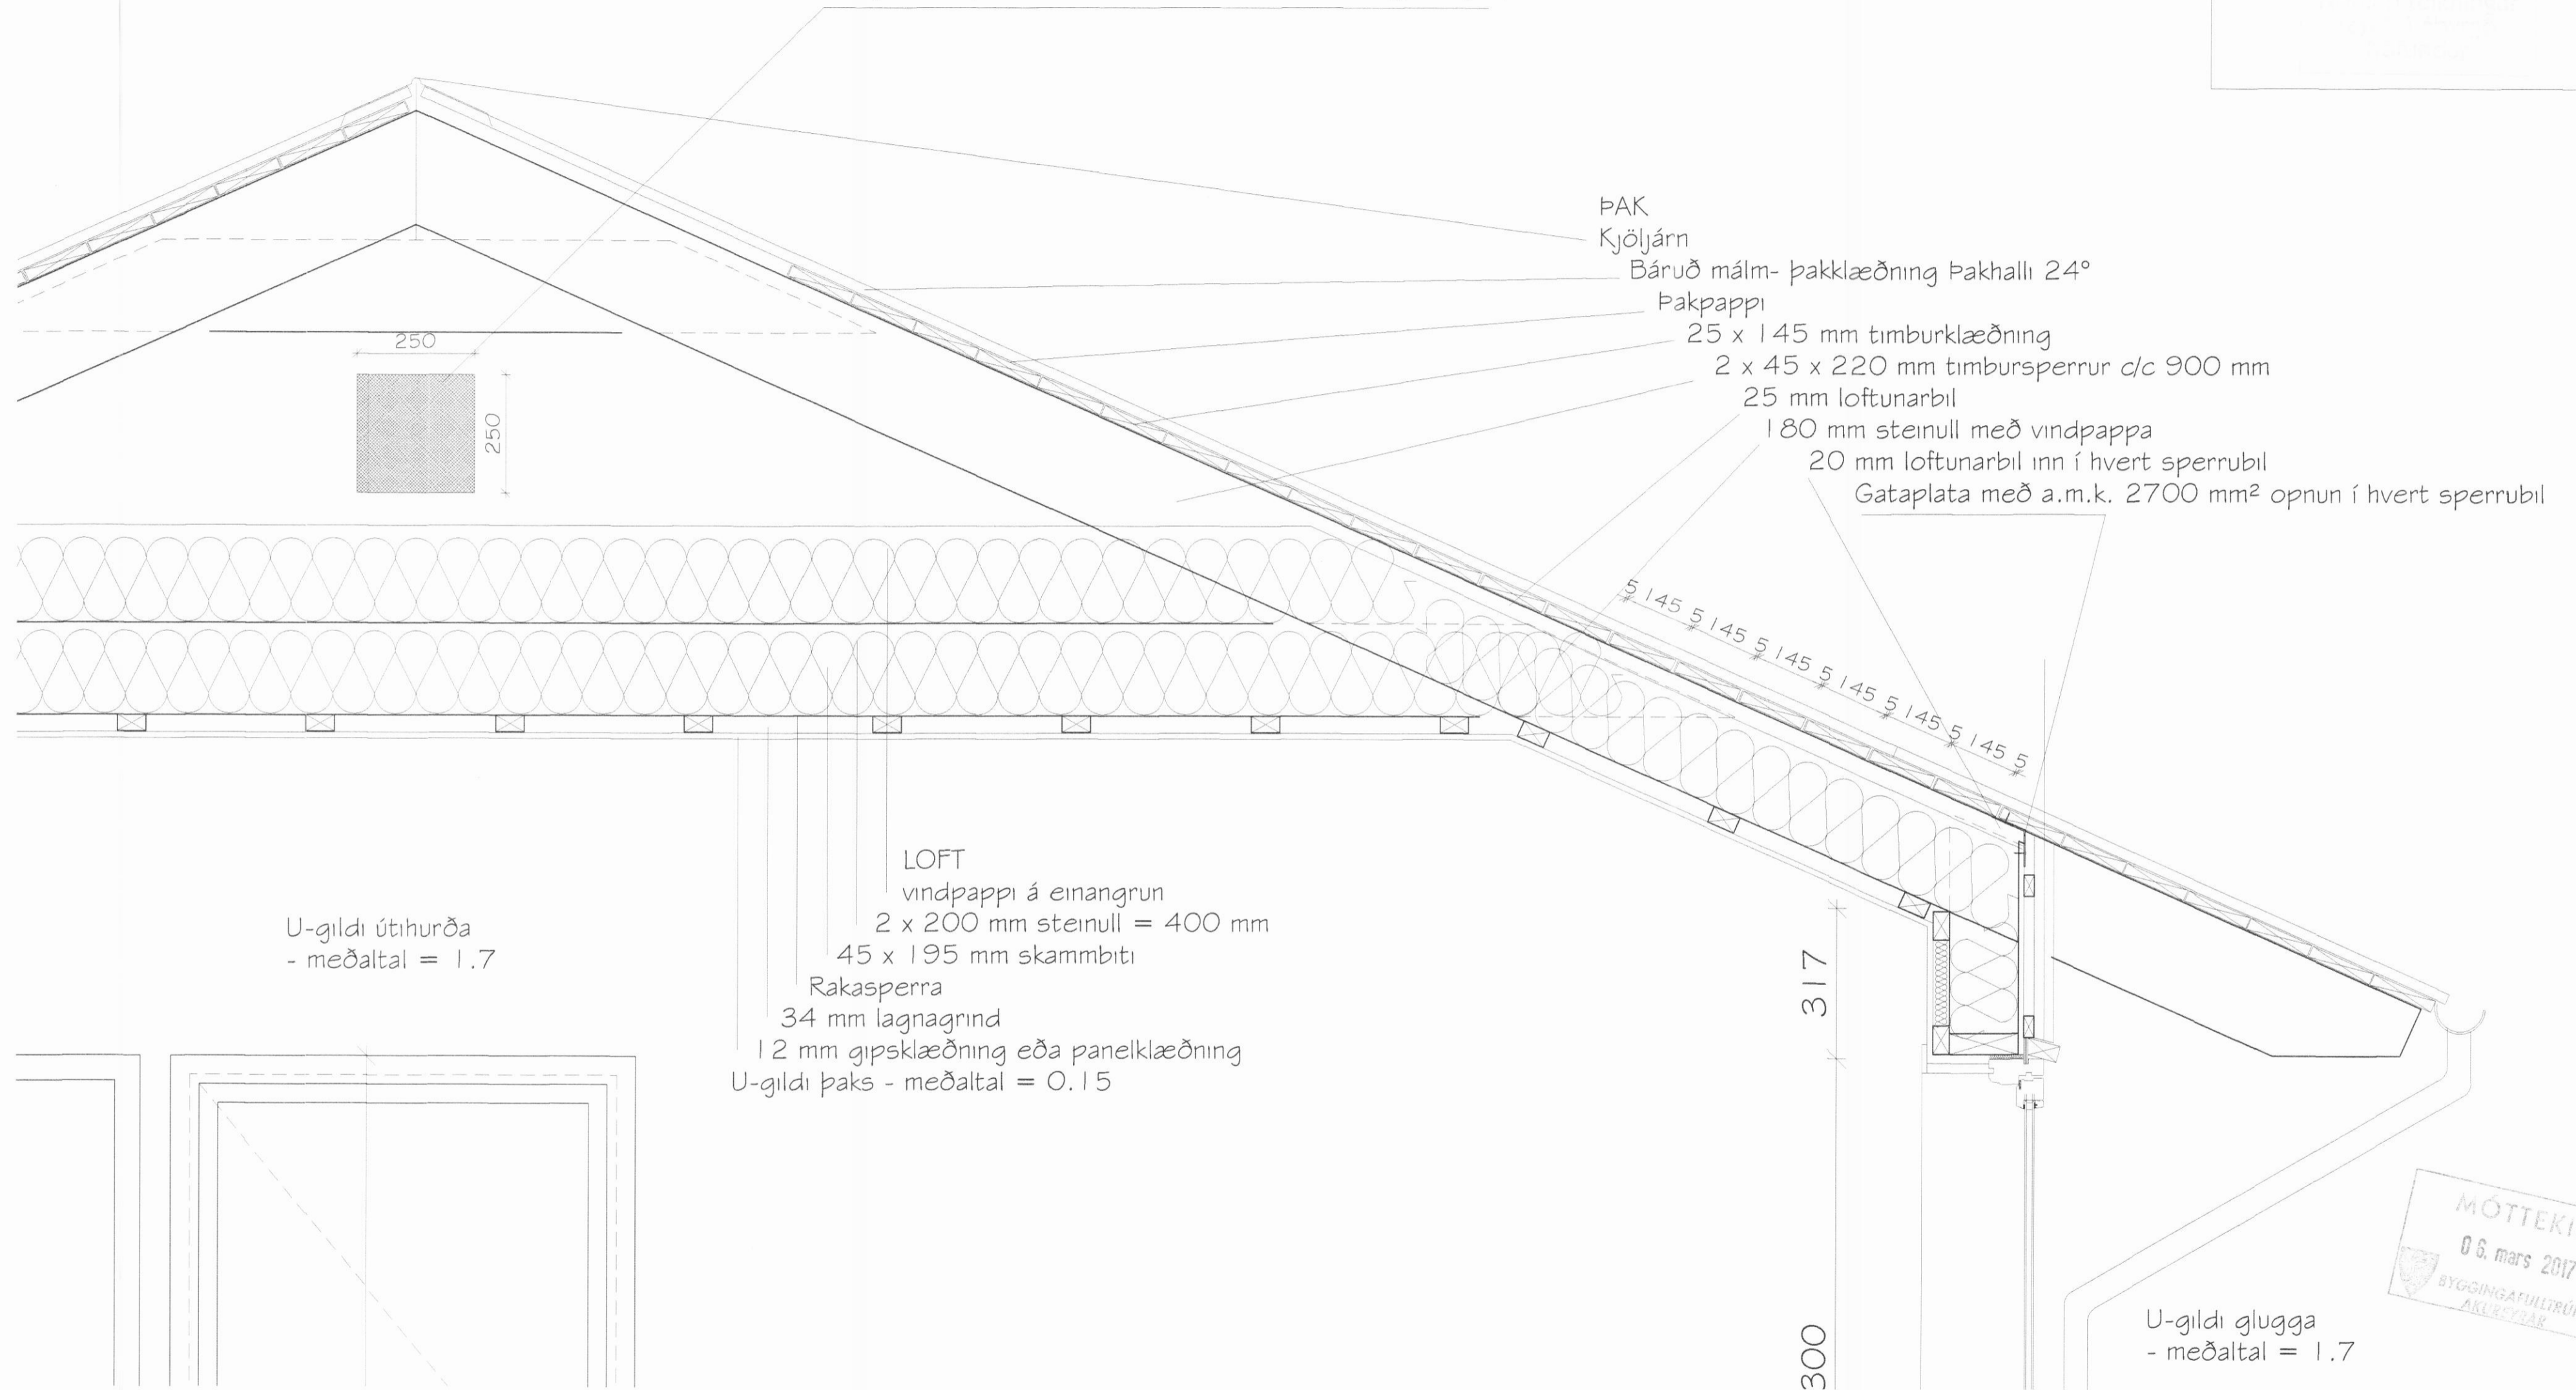

Magnús H. Ólafsson  
arkitekt FAI  
150550-4759  
mark@sholi.is



Óstaðsett hús, Akureyri - sýningarhús - Mhl 01  
Frístundahús úr timbri til flutnings  
Deiliteikning

Teiknategund	Séruppdráttur	Land.nr.	000000	Mhl.	01	Verk.nr.	SUM-16-31
Staðgreinir	0000-0-00000000	Teiknað	MHÓI	Teikn.nr.	GIMMHÓI	Teikn.nr.	3.03
Ástand	1.10 A2	Dagset.	7. febrúar 2017	Breyting		Útgáfa	B
Mark	Markstofa ehf.	Undirtekið	Magnús H. Ólafsson arkitekt FAI 150550-4759 mark@sholi.is				