


VATNSHALLI AÐ NIÐURFÖLLUM
SKV. GRUNNMYND

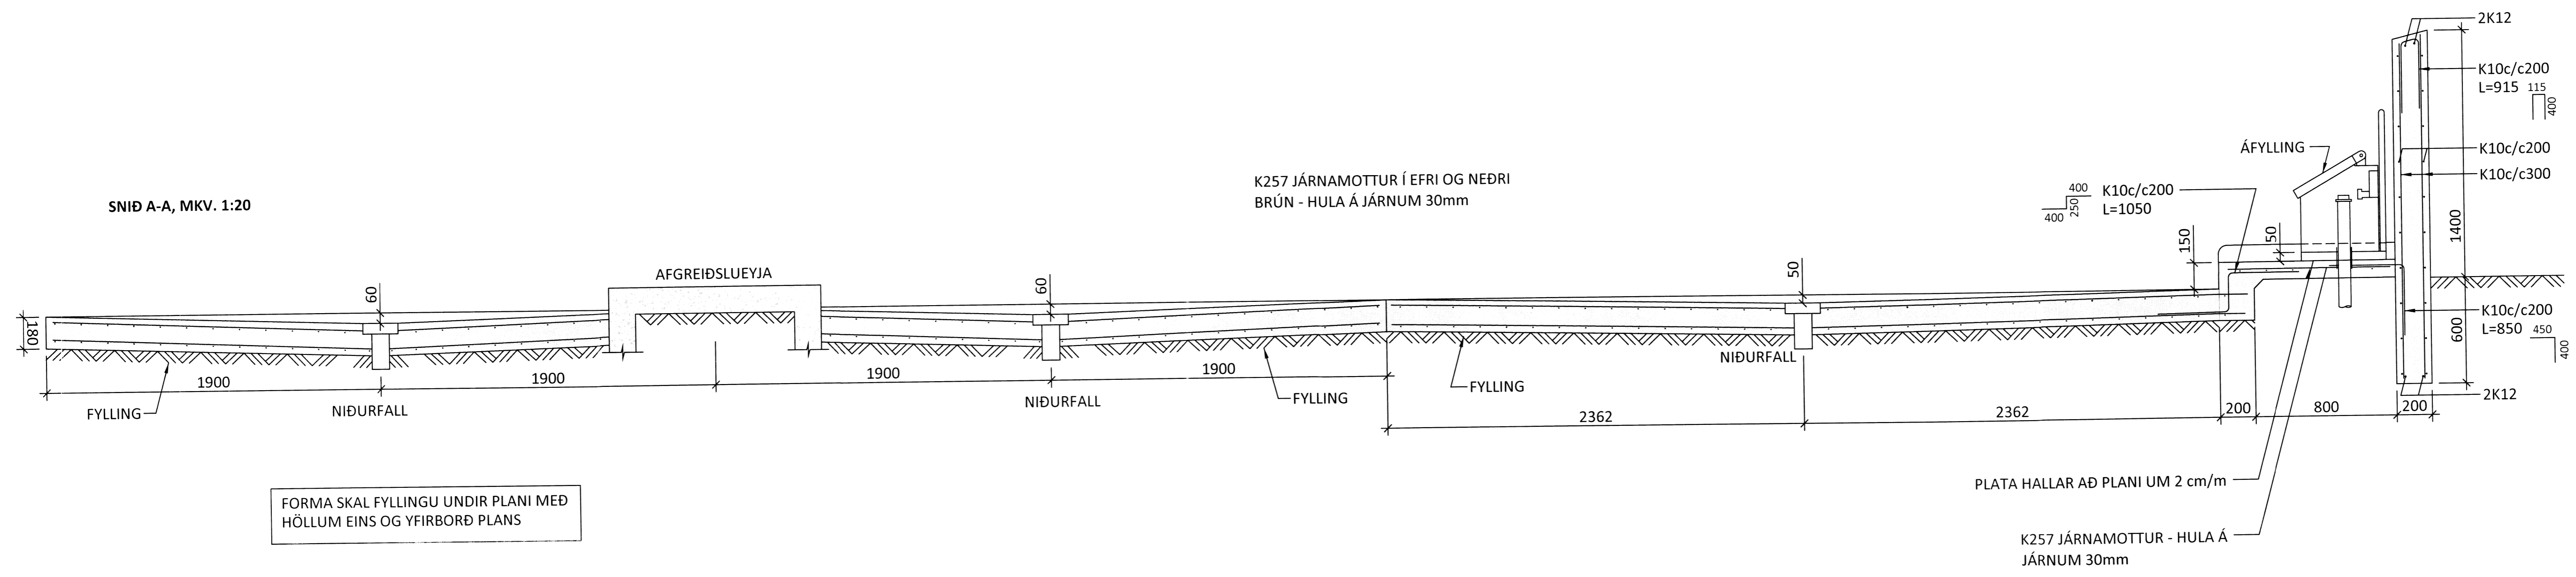

FORMA SKAL FYLLINGU UNDIR PLANI MED HÖLLUM EINS OG YFIRBORD PLANS

ÁRITUN ADALHÖNNUÐAR: KT.

ALMENNAR SKÝRINGAR OG TILVÍSANIR:

- ÖLL MÁL ERU Í mm OG ALLIR KÓTAR ERU Í m.
- STEYPA Í PLÖN SKAL VERA:
 BROTBÓLSFLOKKUR: C35/45
 SEMENTSMAGN: $\geq 350\text{kg/m}^3$
 VATNSSEMENTSTALA: $\leq 0,45$
 LOFTMAGN: $> 5\%$
 ÁREITISFLOKKUR: XF₄
- ÖLL JÁRNABENDING SKAL VERA KAMBSTÁL MEÐ LÁGMARKSFLOTSTYRK 500 N/mm².

BR.	DAGS.	BREYTING	SAMP.



ÖLDUGATA 18 ÁRSKÓGSSANDI
 ELDSNEYTISAFGREIÐSLA
 BURÐARVIRKI
 STEYPT PLÖN
 GRUNNMYND OG SNIÐ

HÖNNUÐUR	YFIRFARID	DAGS. ÚTG.	DAGS. BREYT.
DAG	ASM	16.09.19	
MKV.	VERNR.	TEIKN. NR.	BREYT.
1:20	15059	1-100	