





GAFLMYND, austur

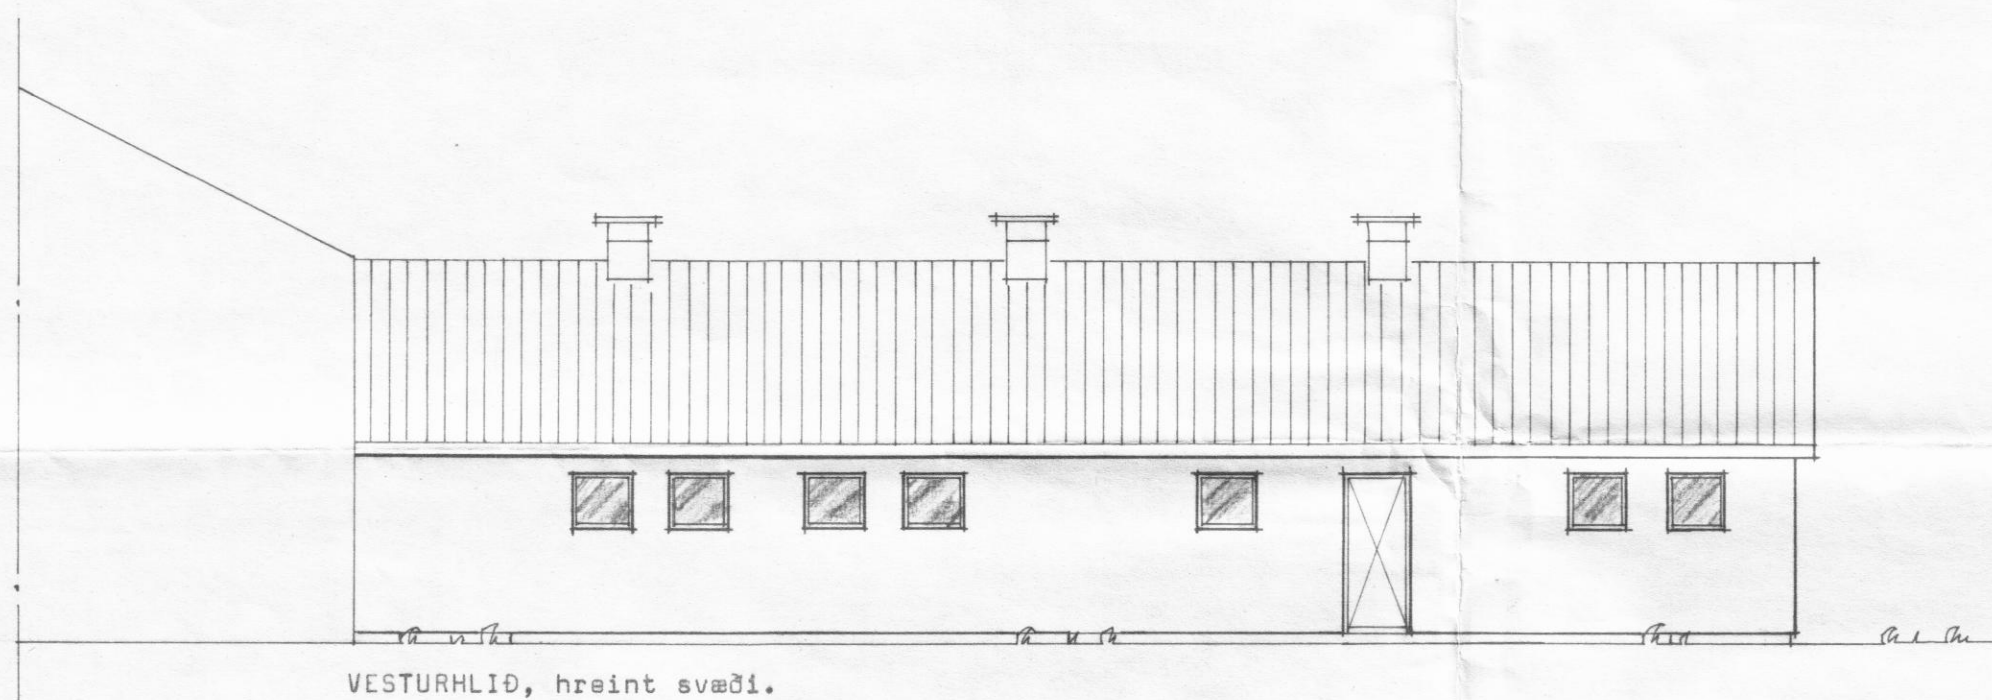

VESTURHLIÐ, hreint svæði.

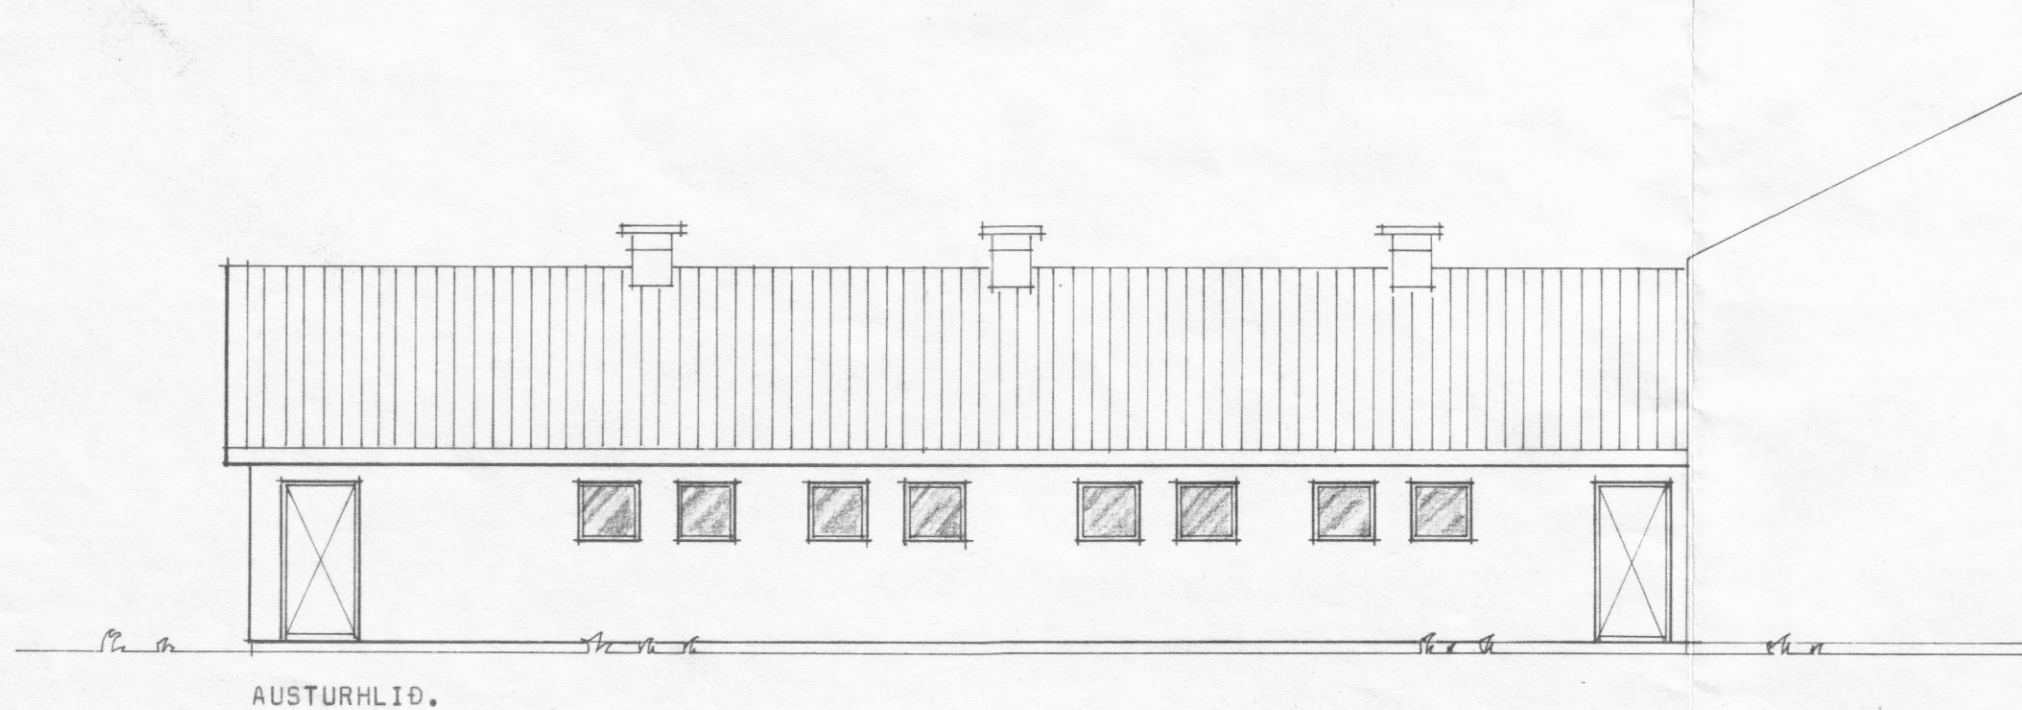

AUSTURHLIÐ.

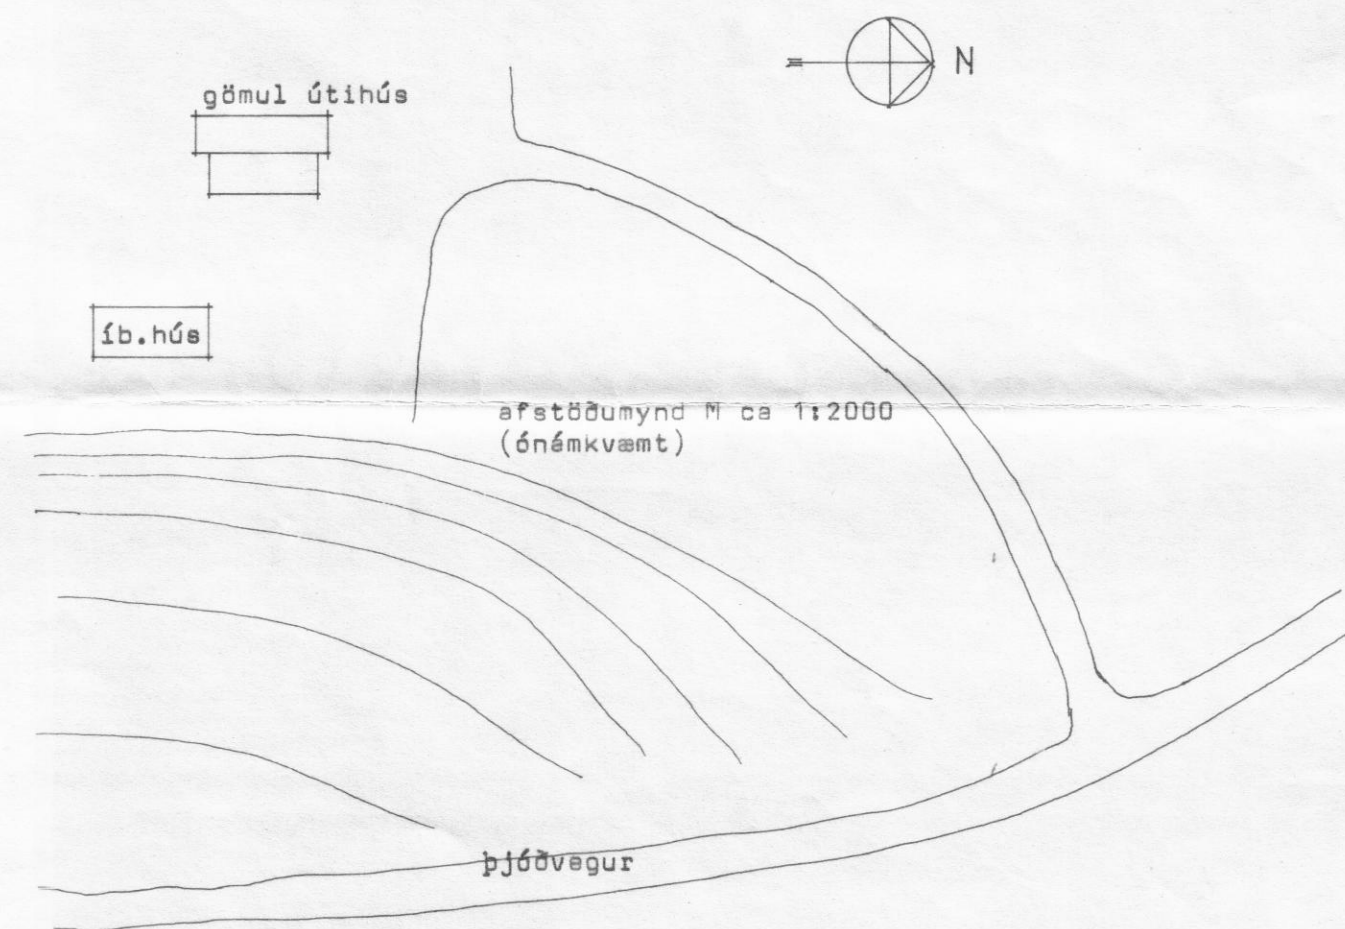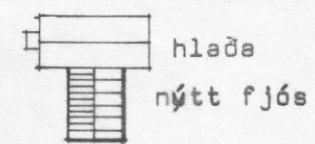

afstöðumynd M ca 1:2000
(ónámkvæmt)

ALLAR BREYTINGAR ÖHEIMILAR ÁN
SAMÞYKKIS BYGGINGASTOFNUNAR

BL BYGGINGASTOFNUN LANDBÚNAÐARINS
LAUGAVEGI 120, REYKJAVÍK, SÍMI 25444
HÓDL, Dalvíkurhæppi, Ey.,
Fjós, steinsteypt,
Útlitsmynd.

TEIKN. NR. 10-5507

BLAD NR. A 2

MÆLIKVARDI 1:100

DAGSETNING 31.1.89

HANNAÐ Þórunn

Málfríður Kristjansdóttir