




13/2'03

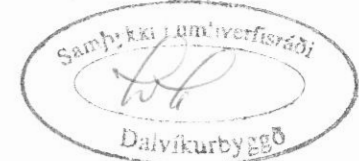


Snið A-A

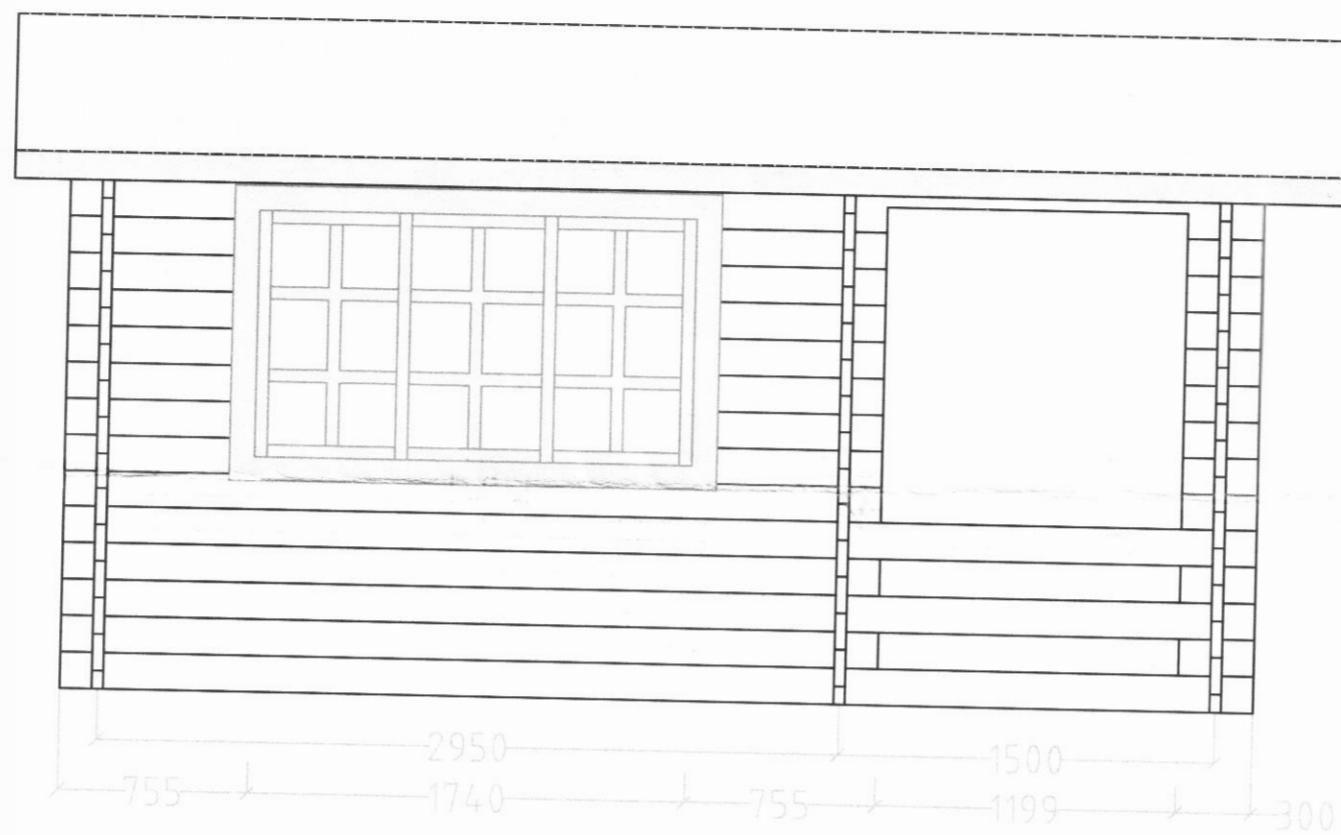


Snið B-B

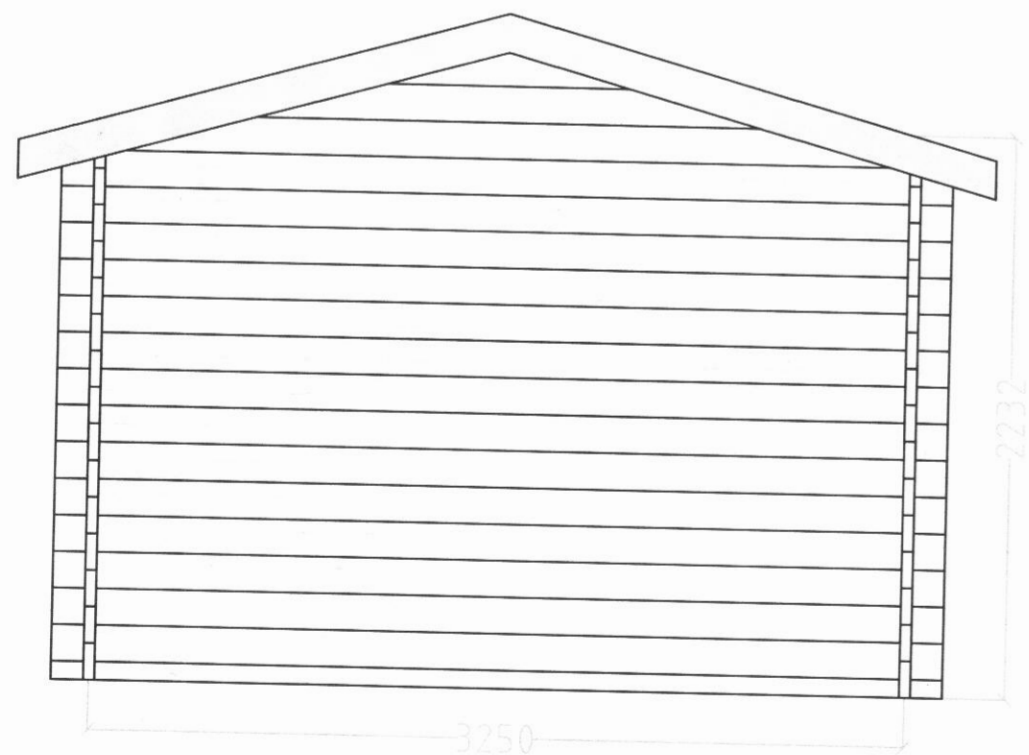

Snið C-C

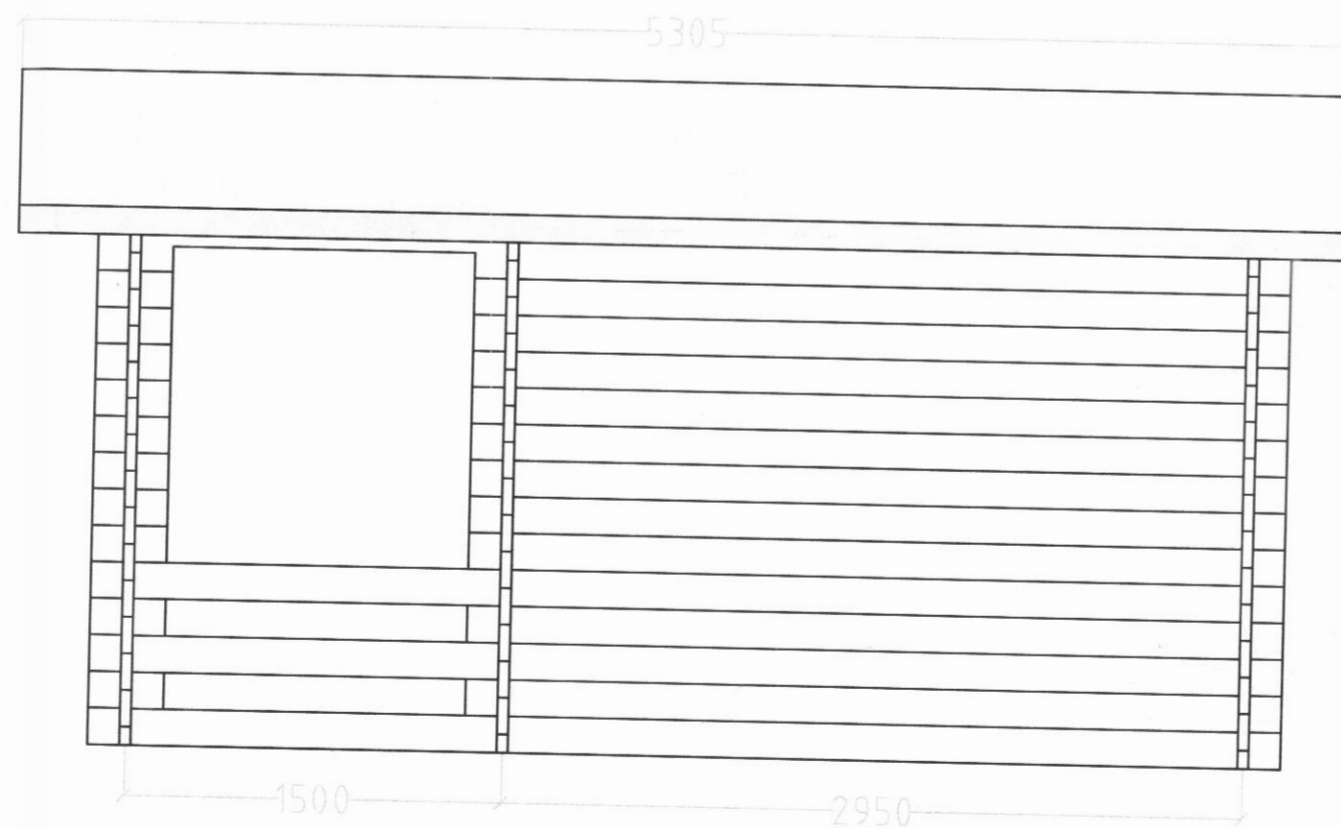

Snið D-D

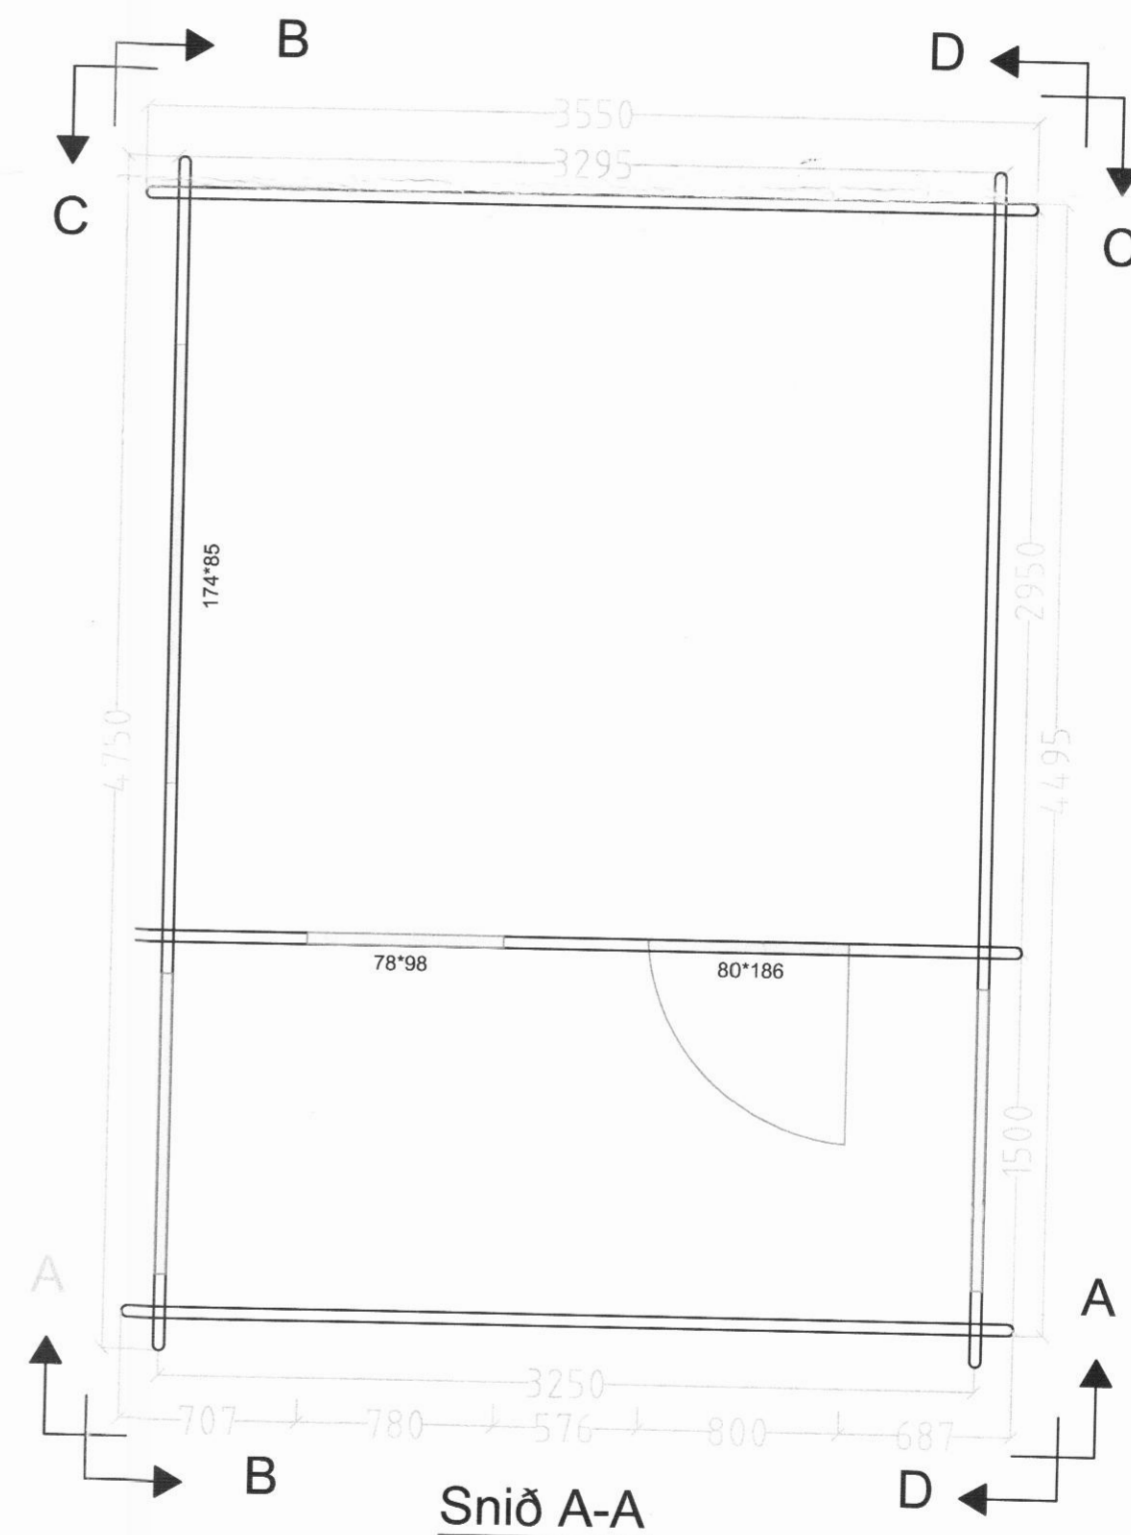

Snið A-A

Óskar Óskanna  
lot no 7  
Hanna

	<b>HÚSASMÍÐJAN</b>
10 m <sup>2</sup>	<b>Bjálkahús</b>
	Fristundarsvæðið