




Samsetning tengibyggingar
snid D-D; M1:10

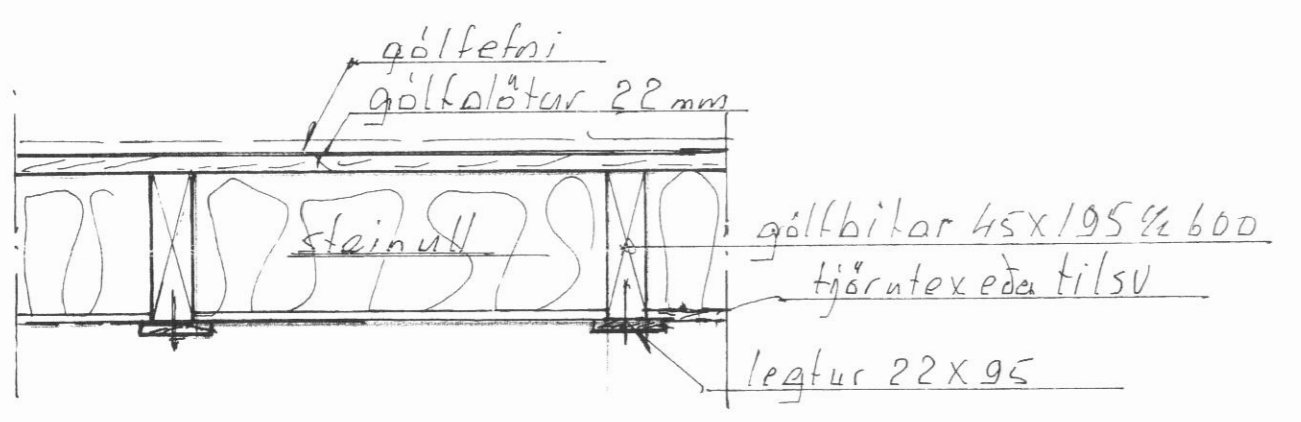

Frágangur gólfa; M1:10

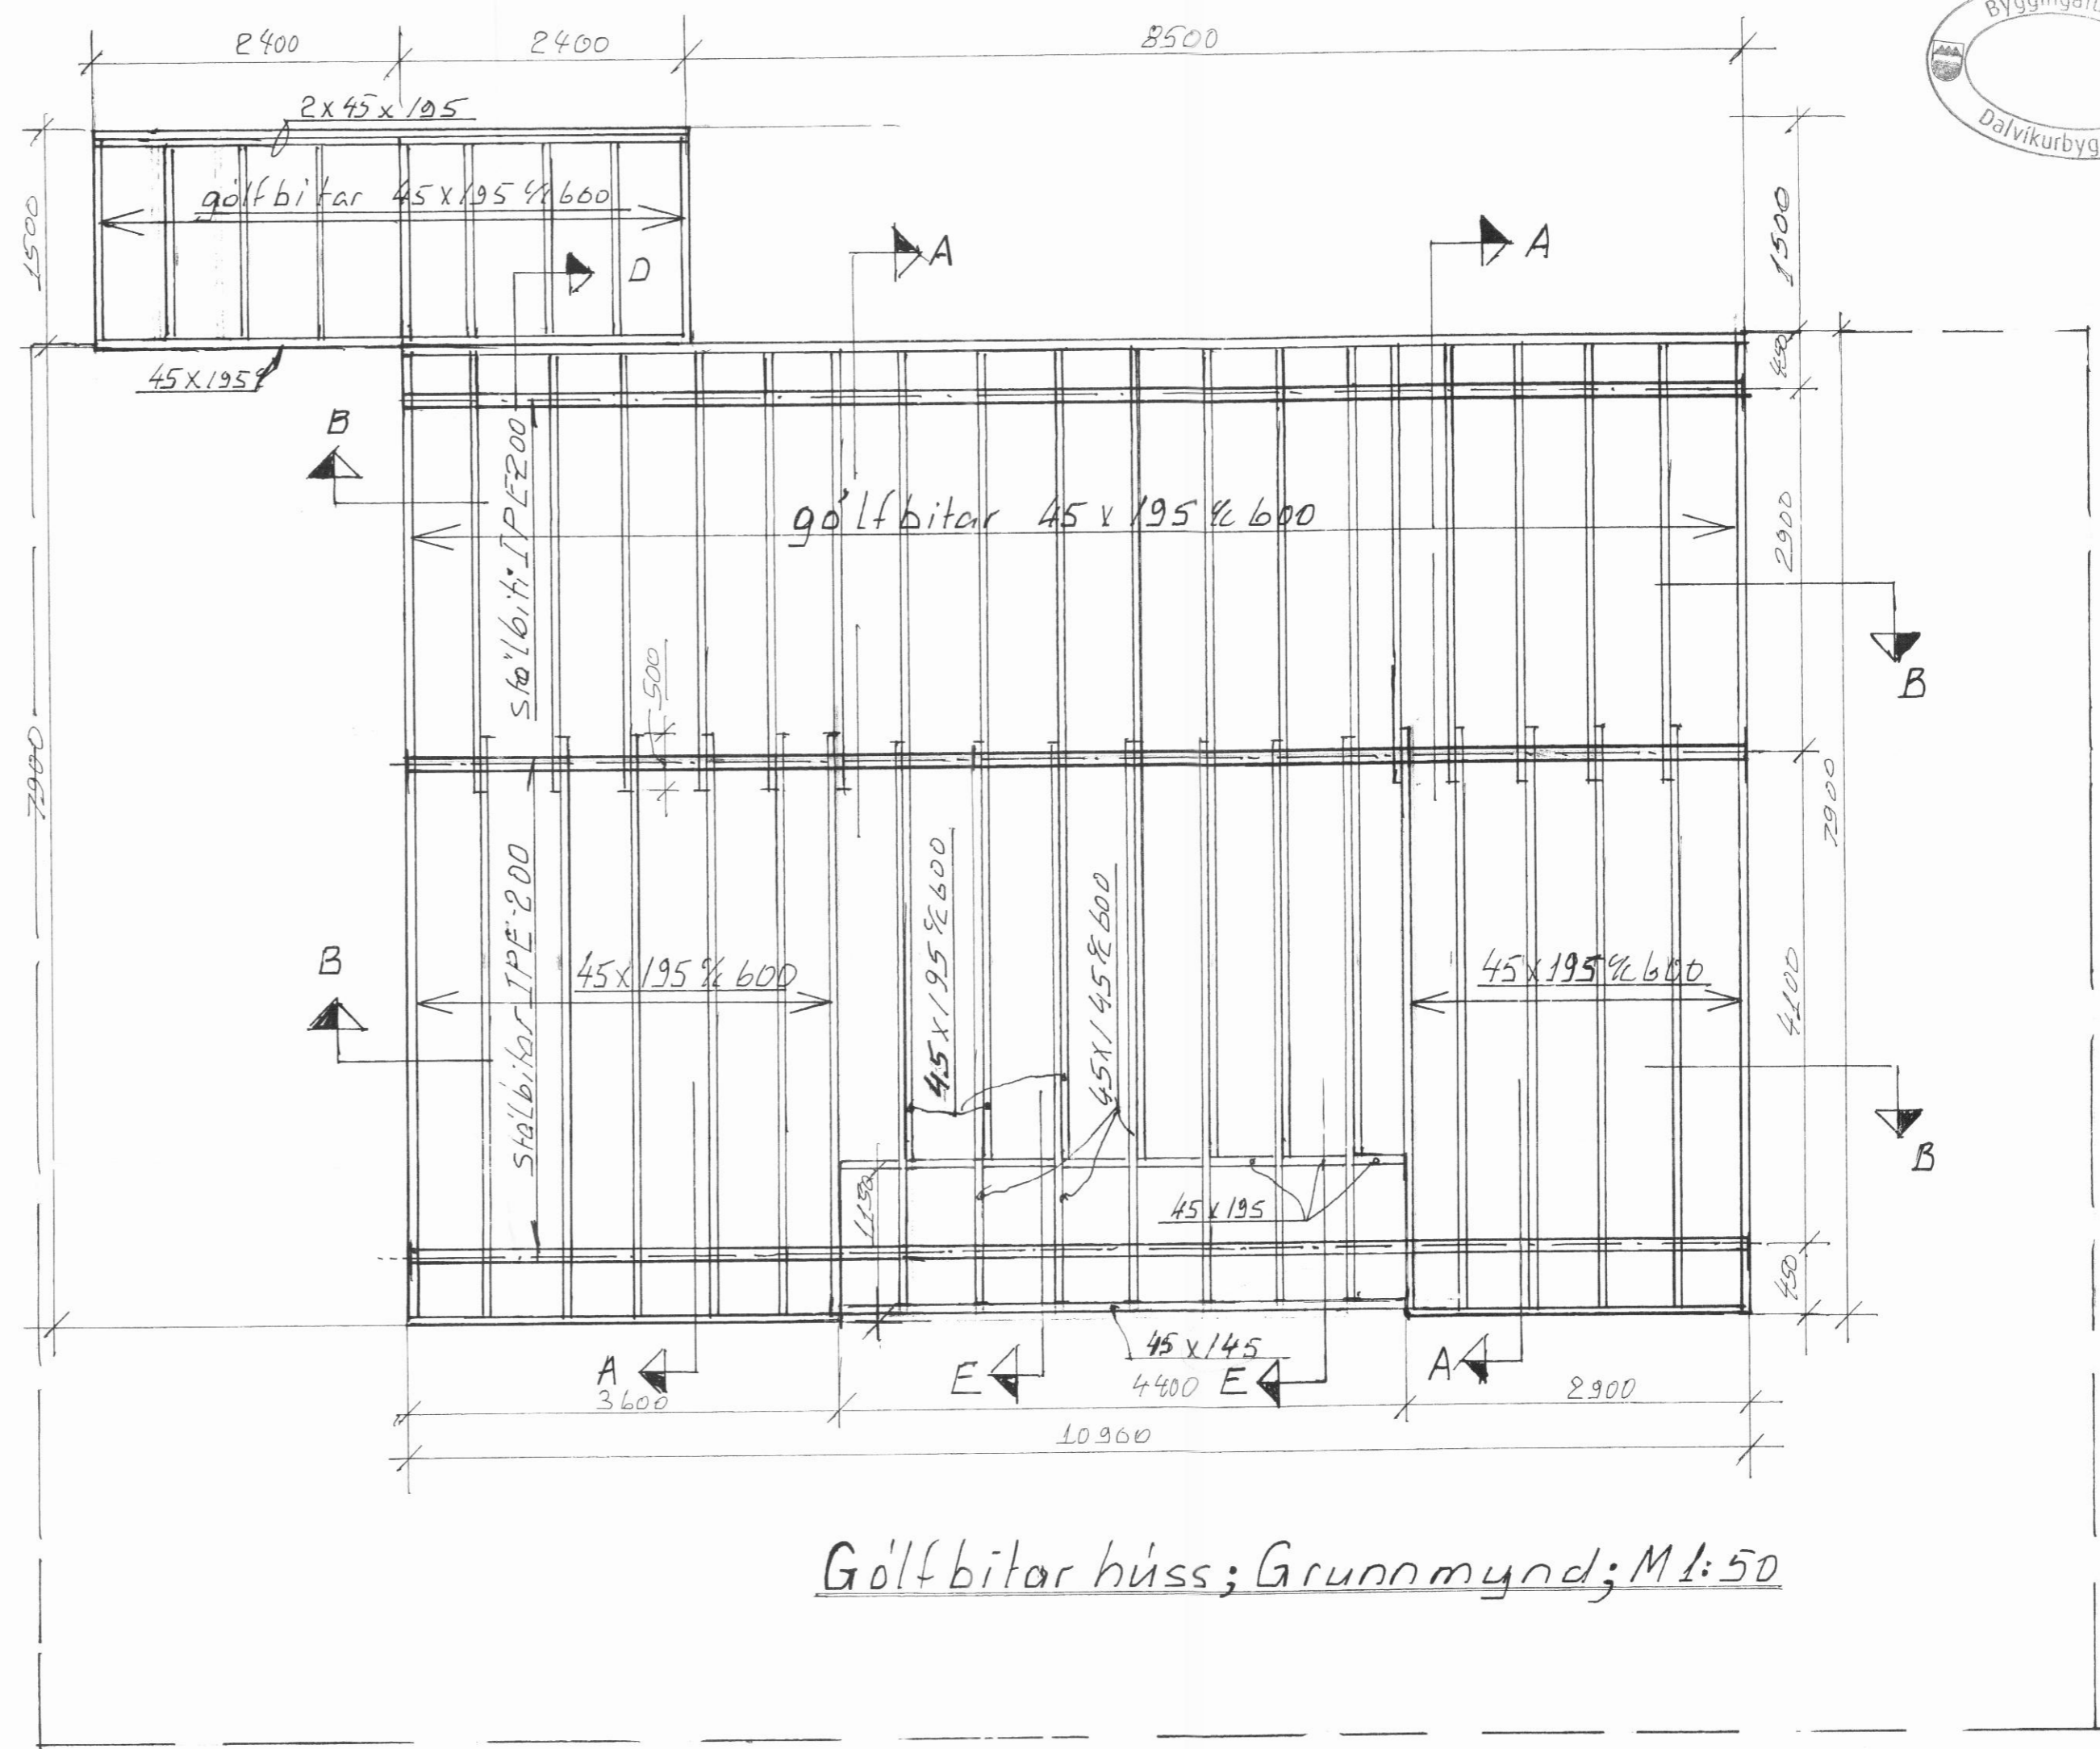

Gölfbitar húss; Grunnmynd; M1:50

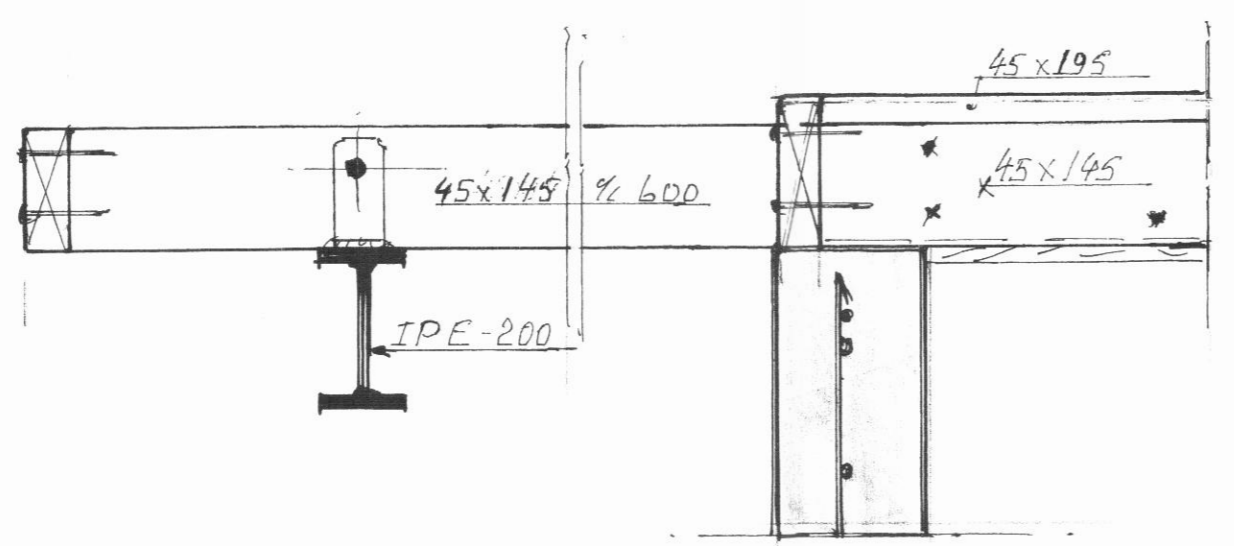

Frágangur gölfbita við innskot o.fl.
Snid E-E; M1:10

Egill Hjörleifsson 10139-4049

Fristundahús í landi Hamars, Dalv. byggð		
Gölfbitar og frágangur gólfa		
Bl. nr. 7-2009-02	M1:50; 1:10	Ák. í Júní 2009
Björgu Sólustma MVFE	Birgir Agustsson MVFE 1013 30 - 4099	si 8406095 4613813