




Snið 1, 1:20

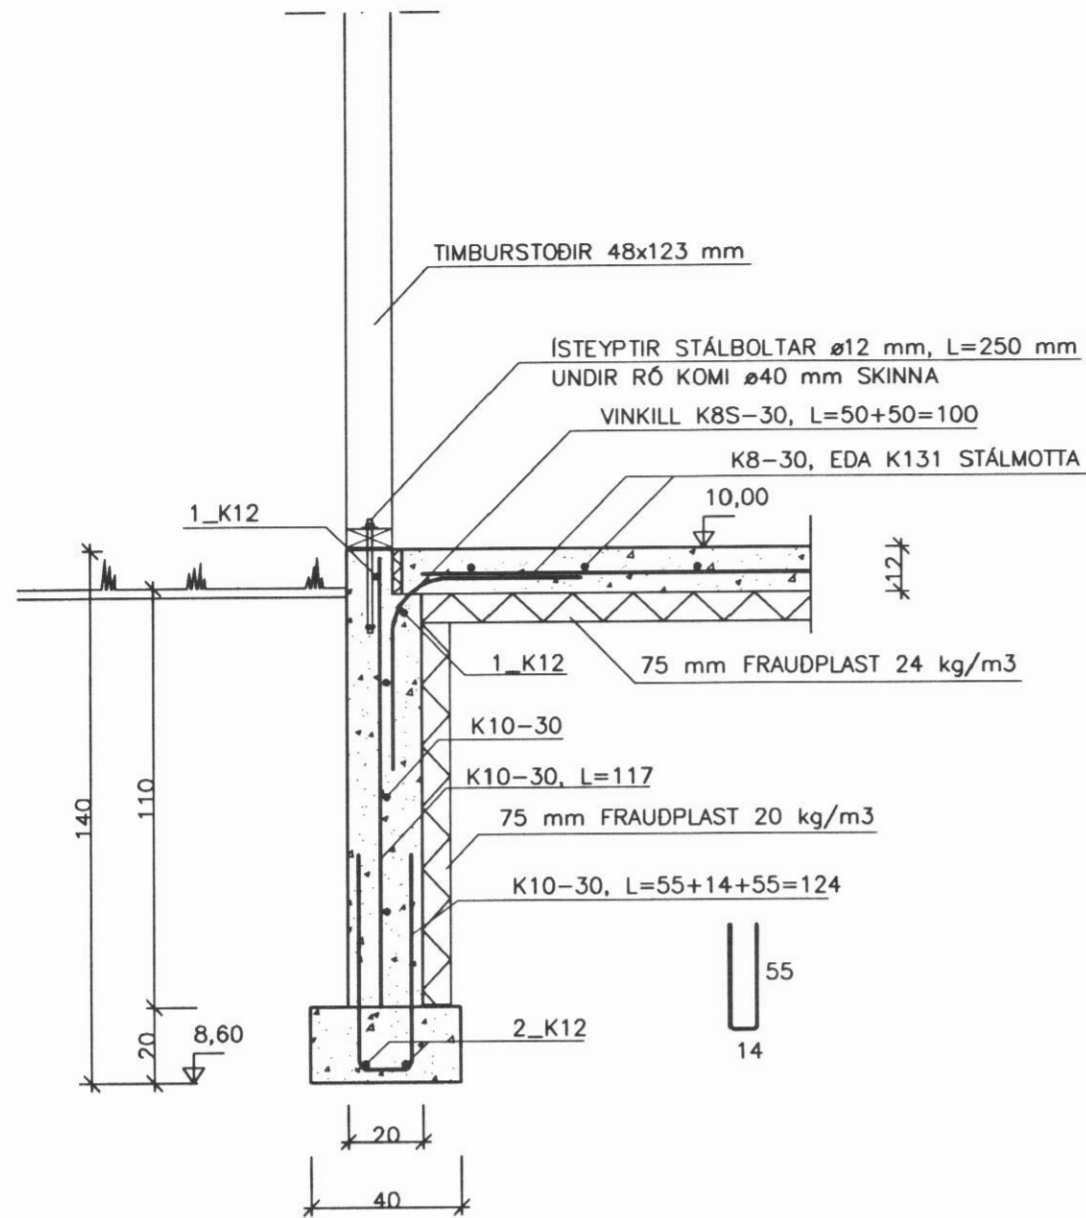


Snið 2, 1:20

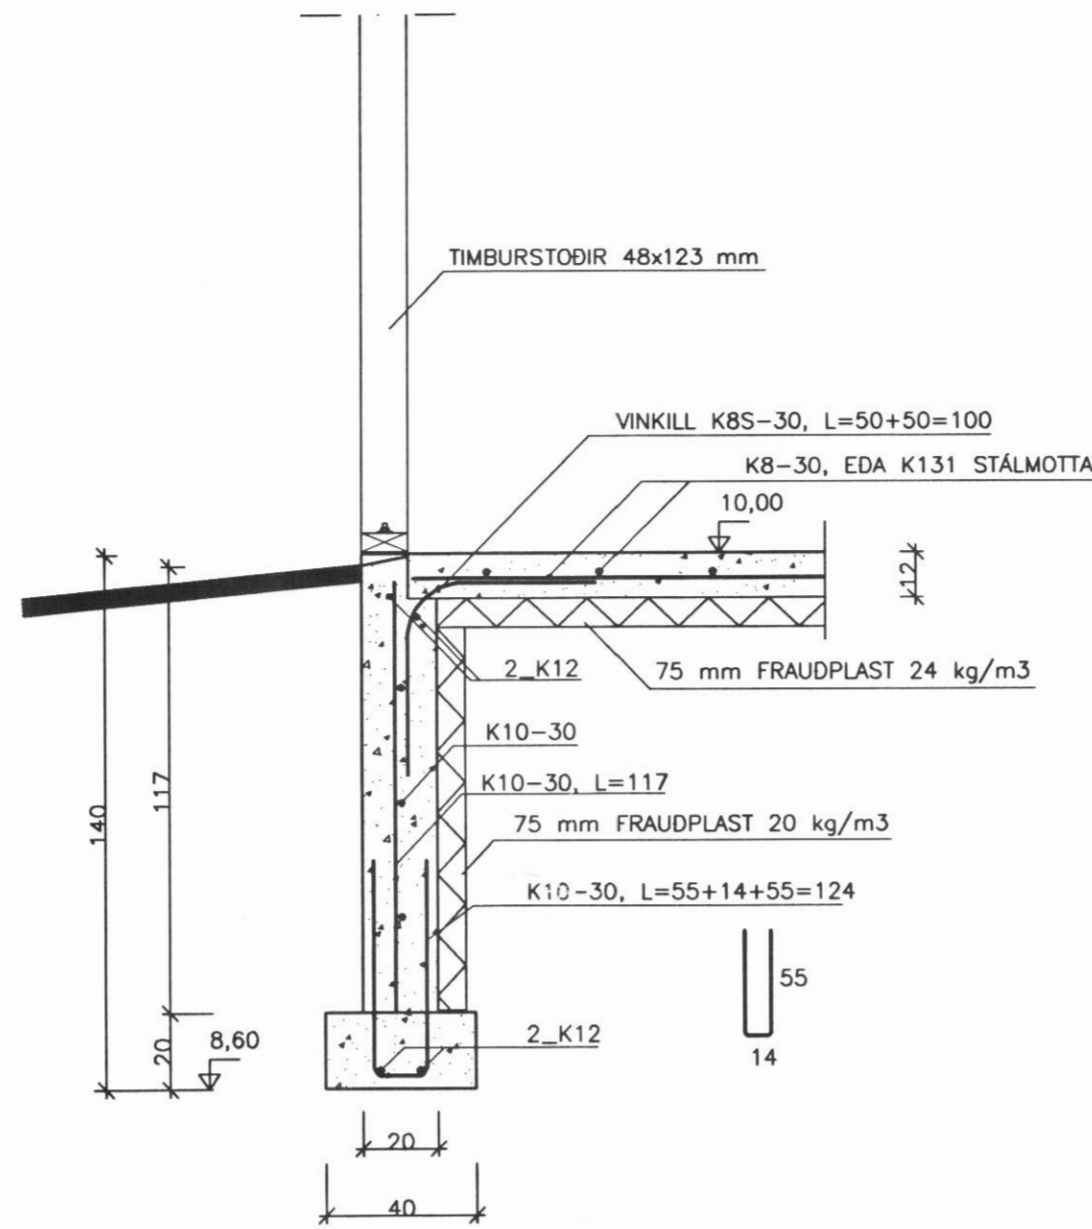


Snið 3, 1:20

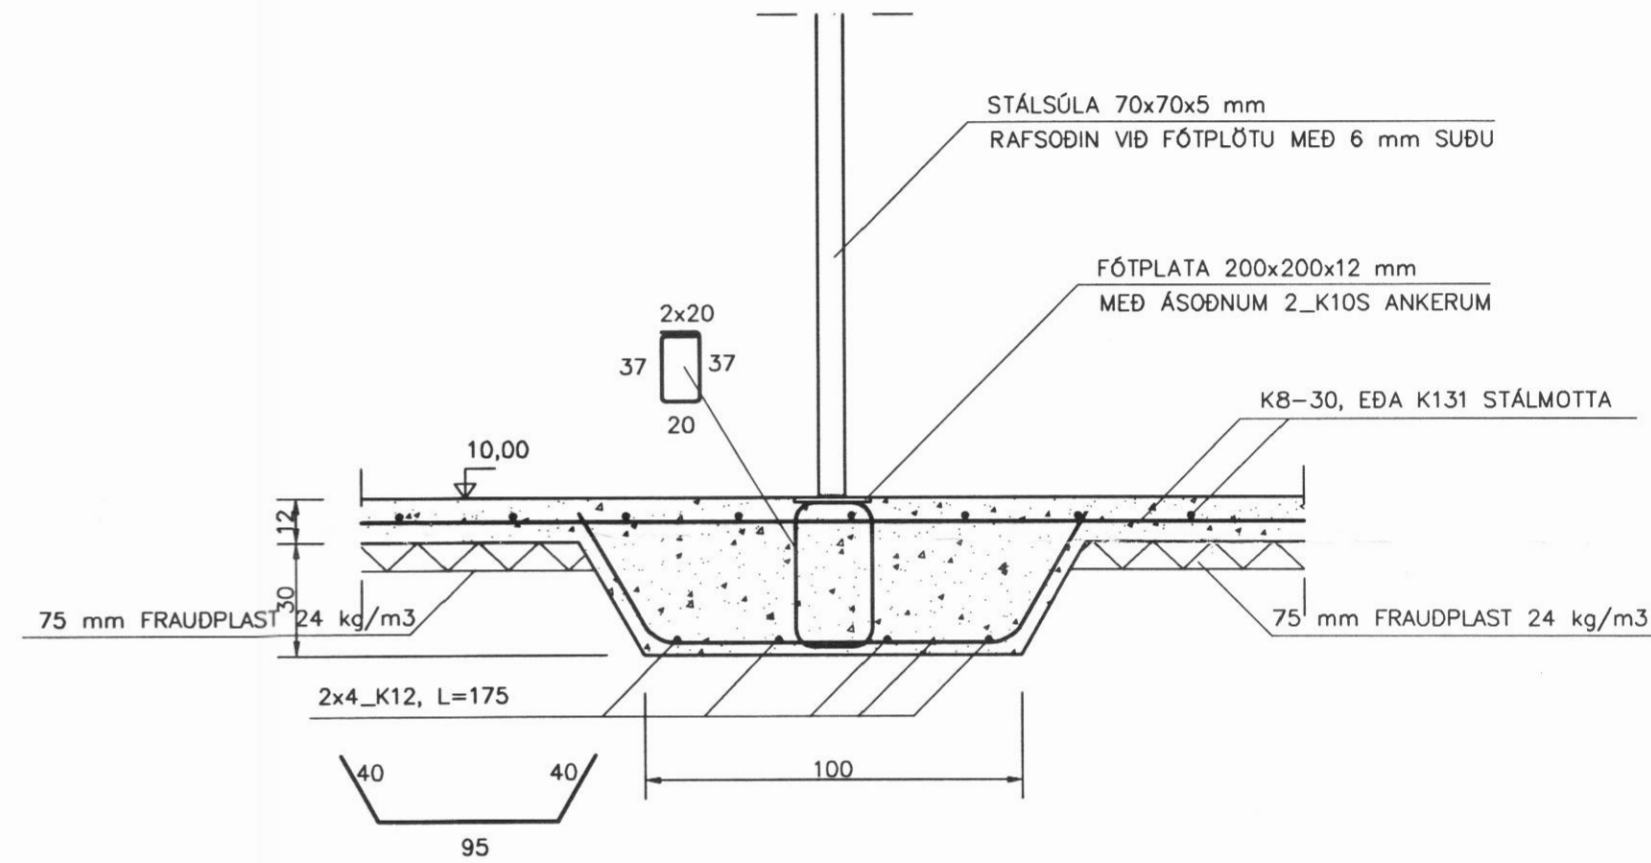

Snið 4, 1:20

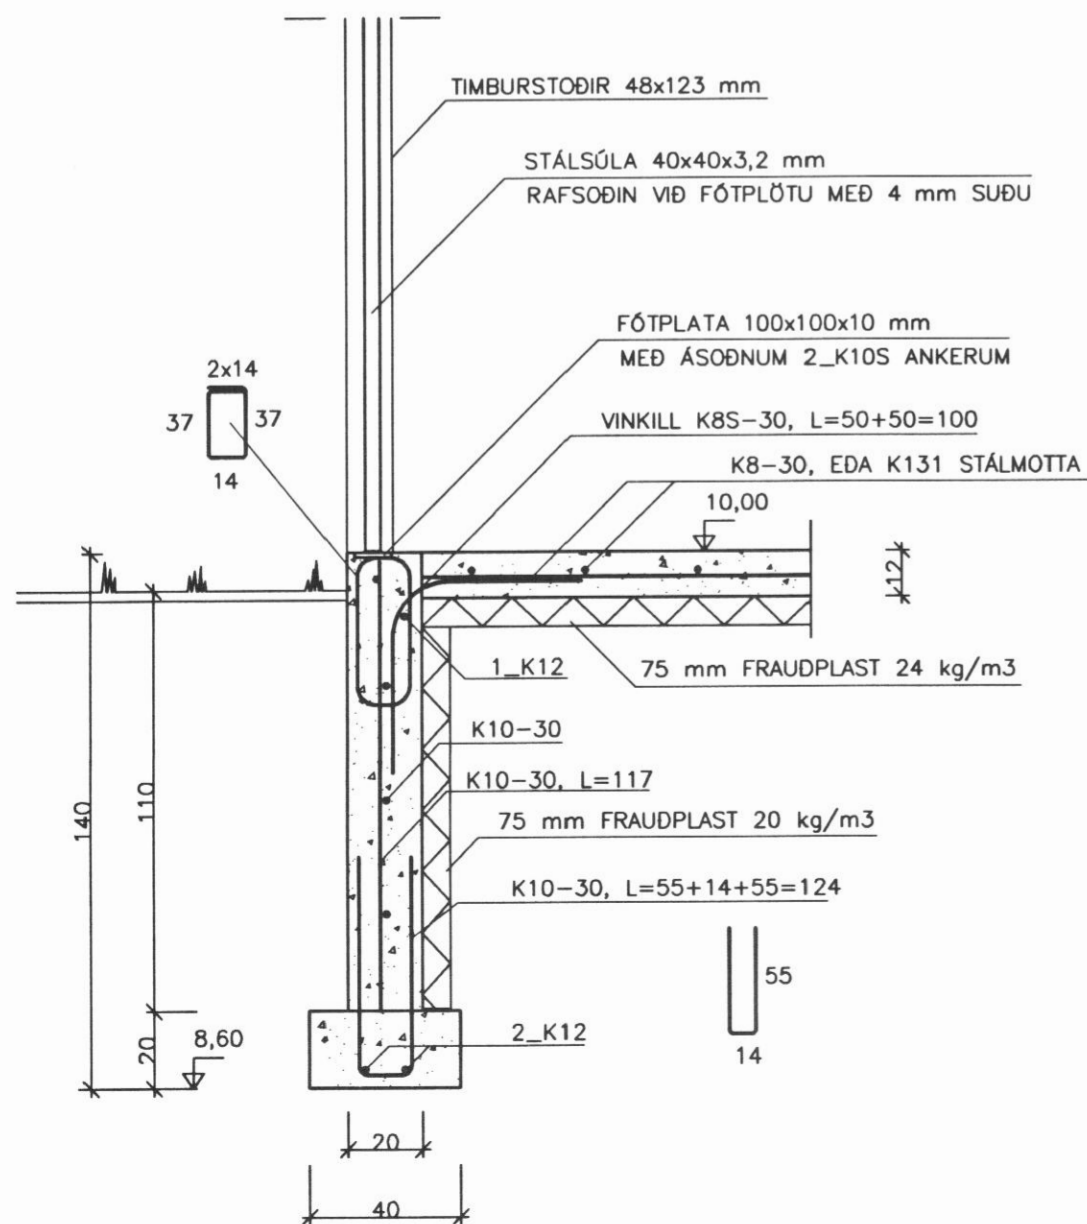

Snið 5, 1:20

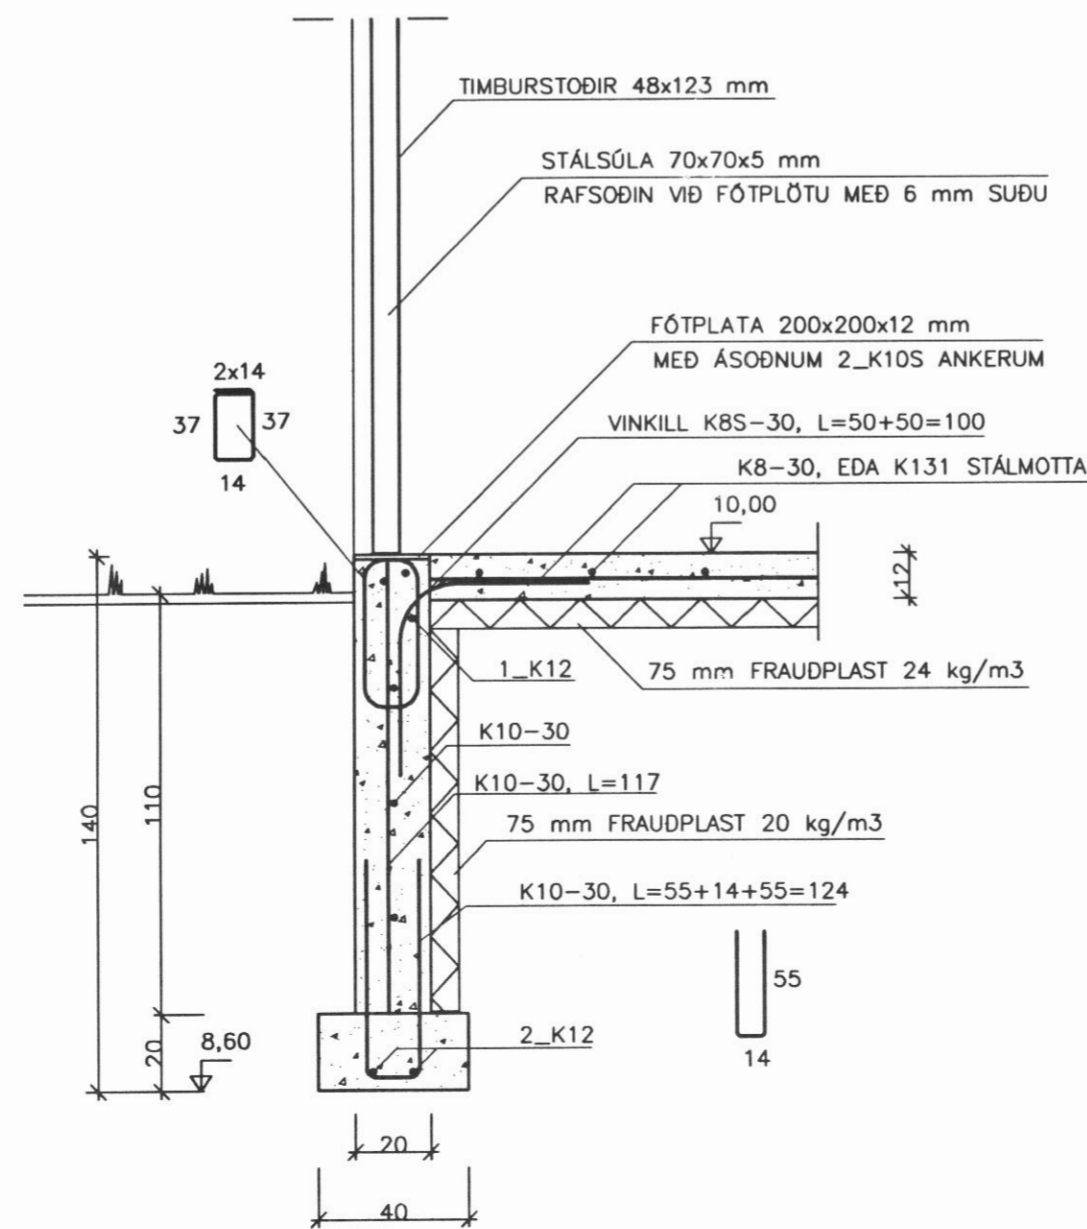

17/6/21

ATH.

SJÁ ALMENNAR SKÝRINGAR Á TEIKNINGU NR. 700
 SJÁ HÆDIR VEGGJA OG GLUGGA Á TEIKNINGU ARKITEKTA
 SJÁ STÆRDIR OG STADSETNINGAR HURDARGATA Á TEIKNINGU ARKITEKTA
 GERFIKÓTI Á GÖLFPLÖTU NEDRIHÆÐAR ER SETTUR K=10,00

ÁRNI GUNNAR KRISTJÁNSSON FTFÍ
 HELGAMAGRASTRÆTI 22 600 AKUREYRI S: 462 2022

VERKHEITI		HLÍÐARBREKKA SVARFADARDAL		VERK NR. A01-008	
HEITI TEIKNINGAR		SNID Í UNDIRSTÖÐUR		TEIKNING NR. 702	
HANNAD	ÁGK	TEIKNAD	ÁGK	YFIRFARID	DAGS
BREYTT		1		2	02.06.2001
				3	KVARDI 1:20
				4	