




05.03.2014

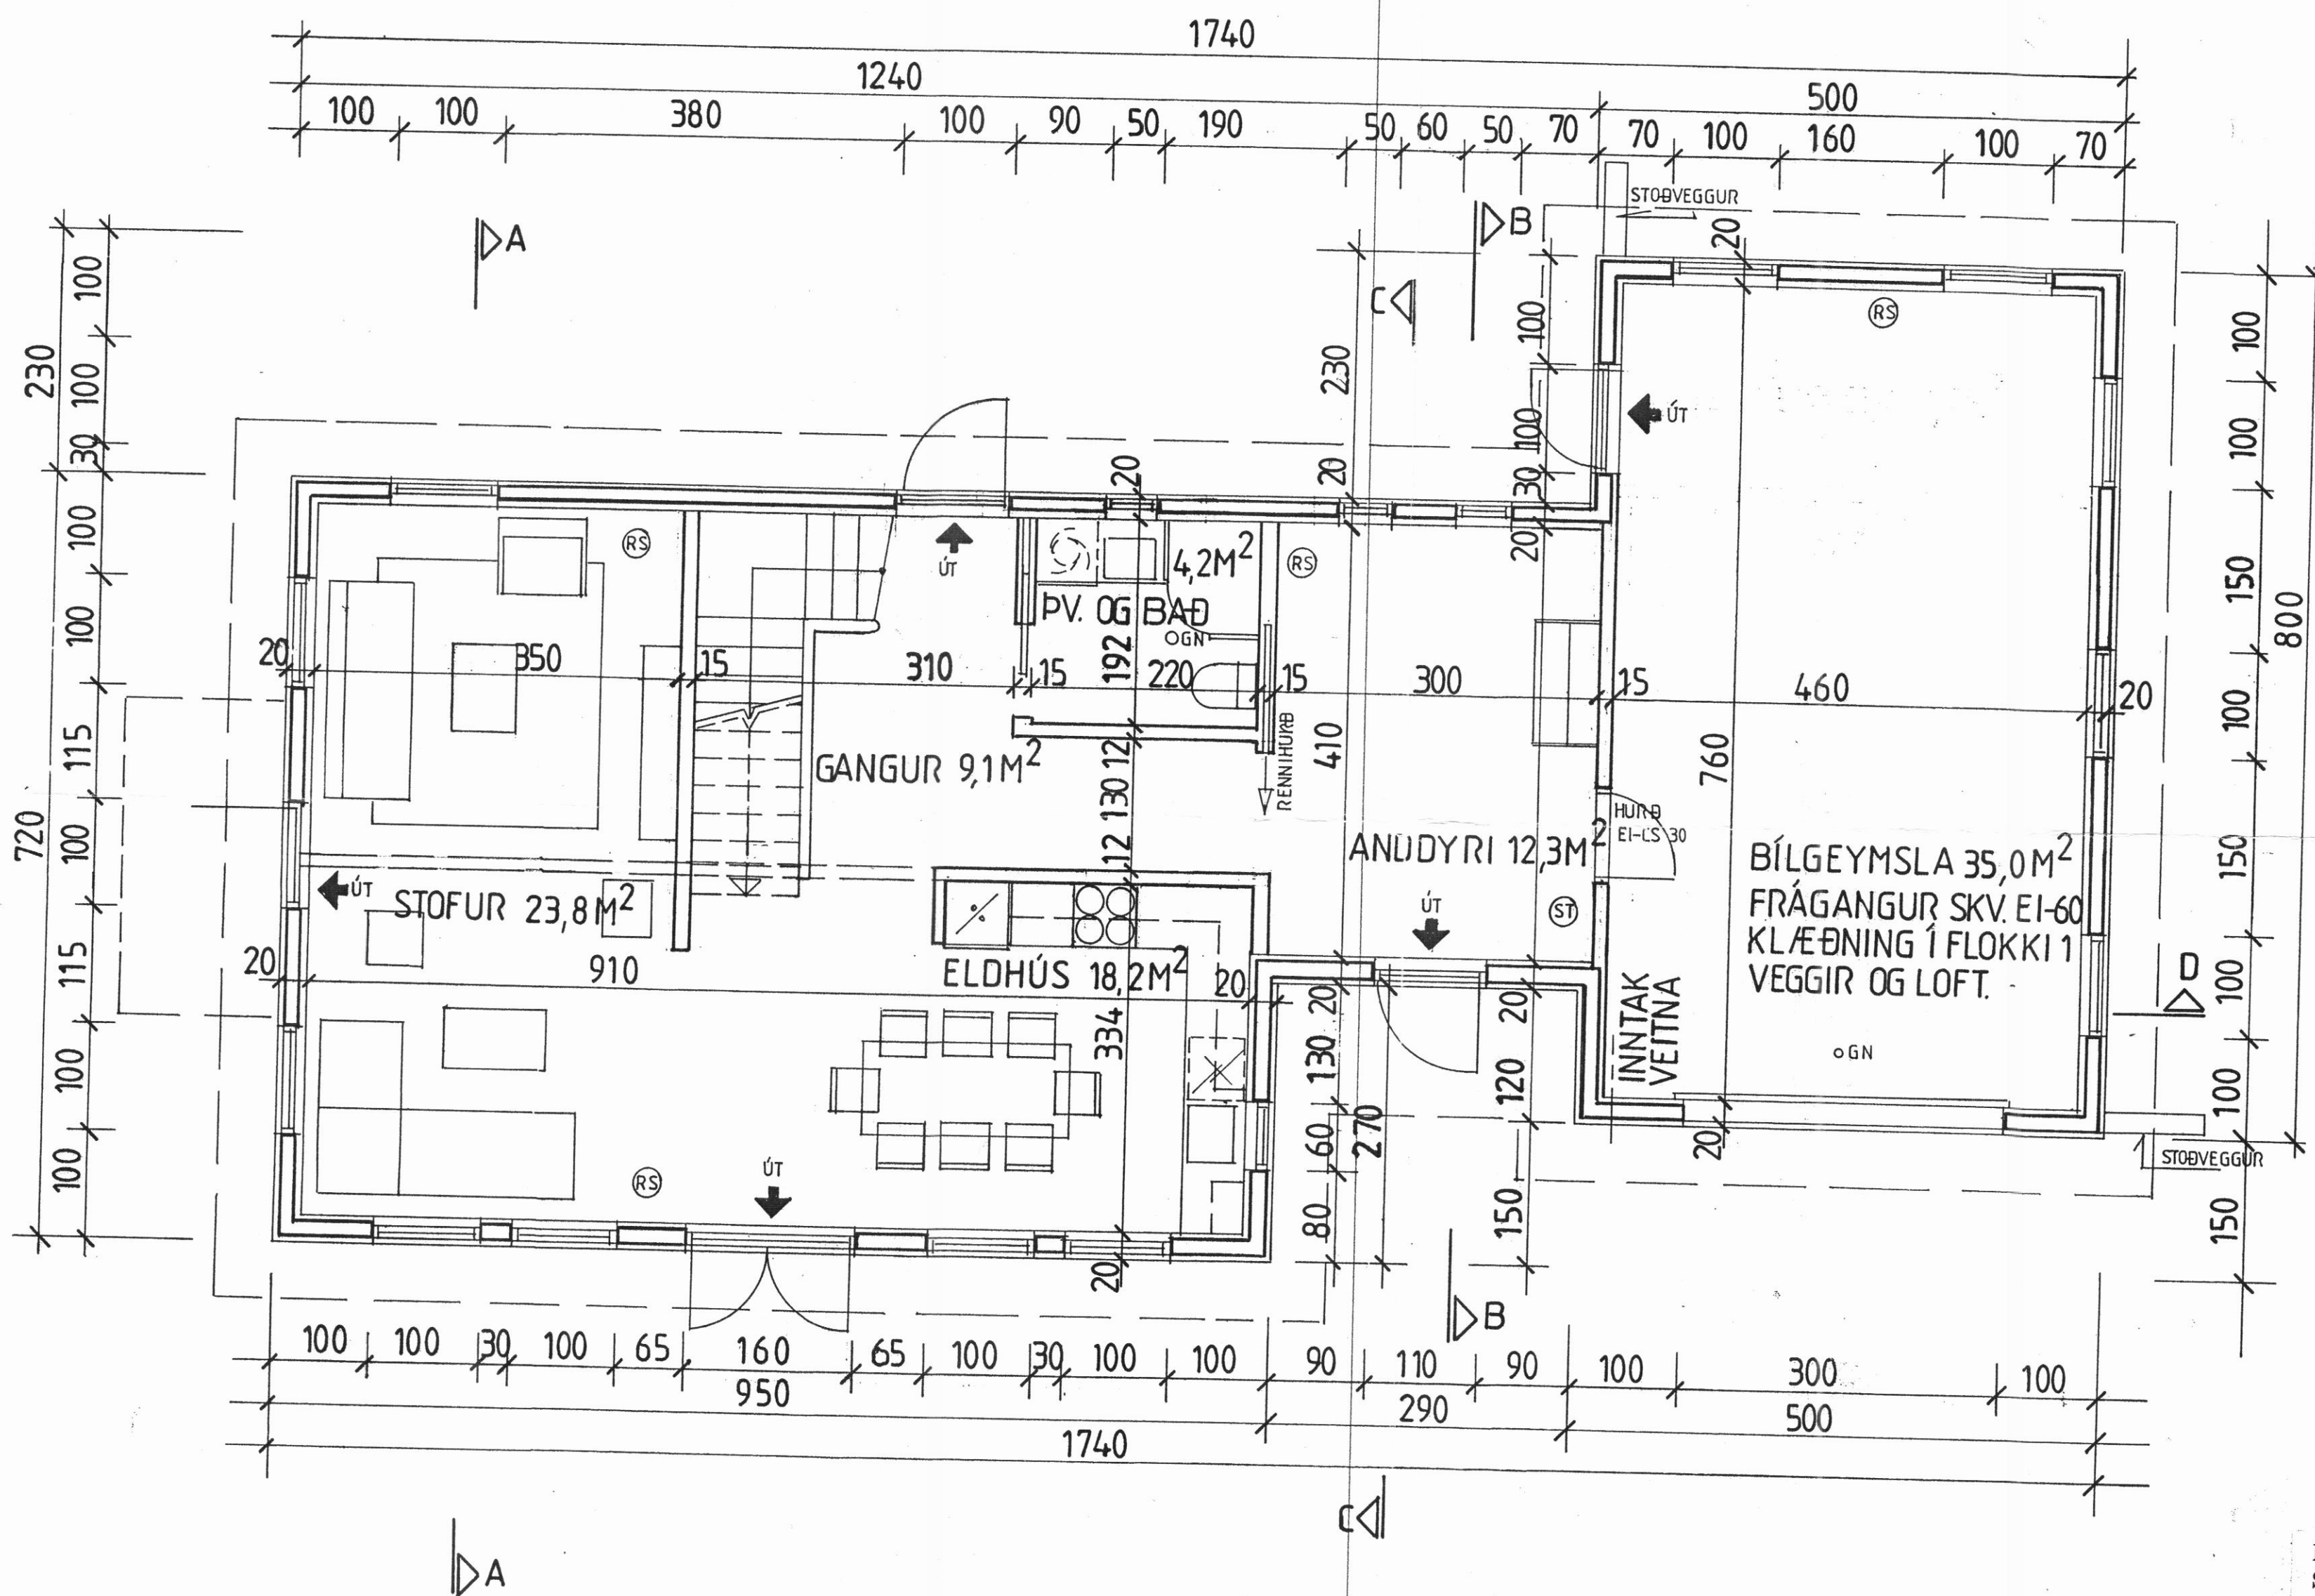

STÆRÐIR: SJÁ SKRÁNINGARTÓFLU

ÍBÚÐARHÚS Á LÓÐ H, LAUGAHLÍÐ, SVARFADARDAL, DALVÍKURBYGGÐ. NAFN HÚSS: LAUGALÆKUR

GRUNNMYND 1.HÆÐ MKV. 1:50 28.10.2013  
Jóhannes Pétursson 010448-3959 S-567-5107  
Sigurður Sigurðsson 021146-2349 S-695-3002  
johp@isholf.is