




Snið 1, 1:20

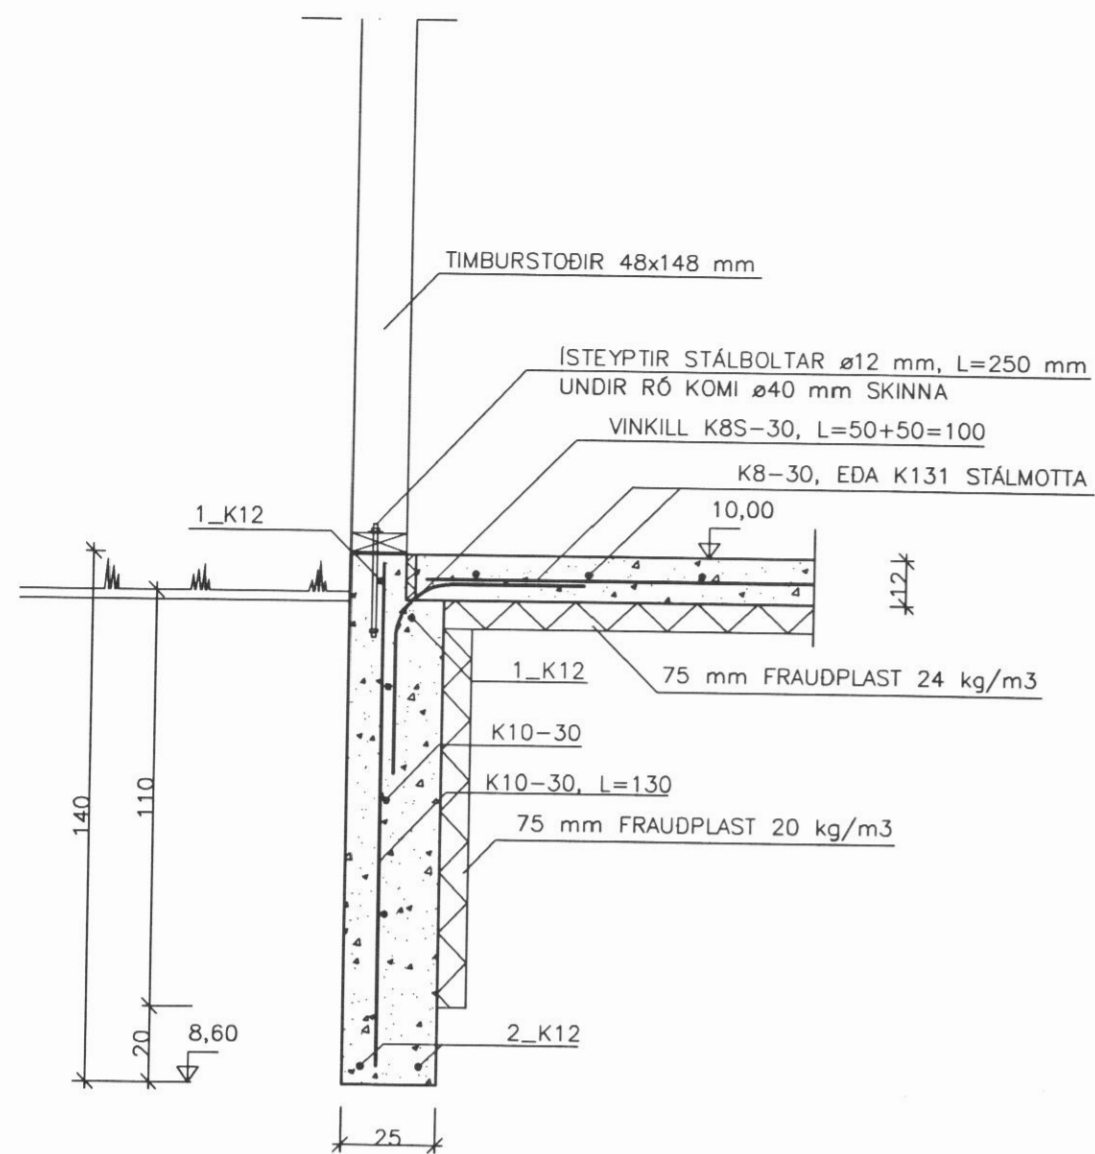


Snið 2, 1:20

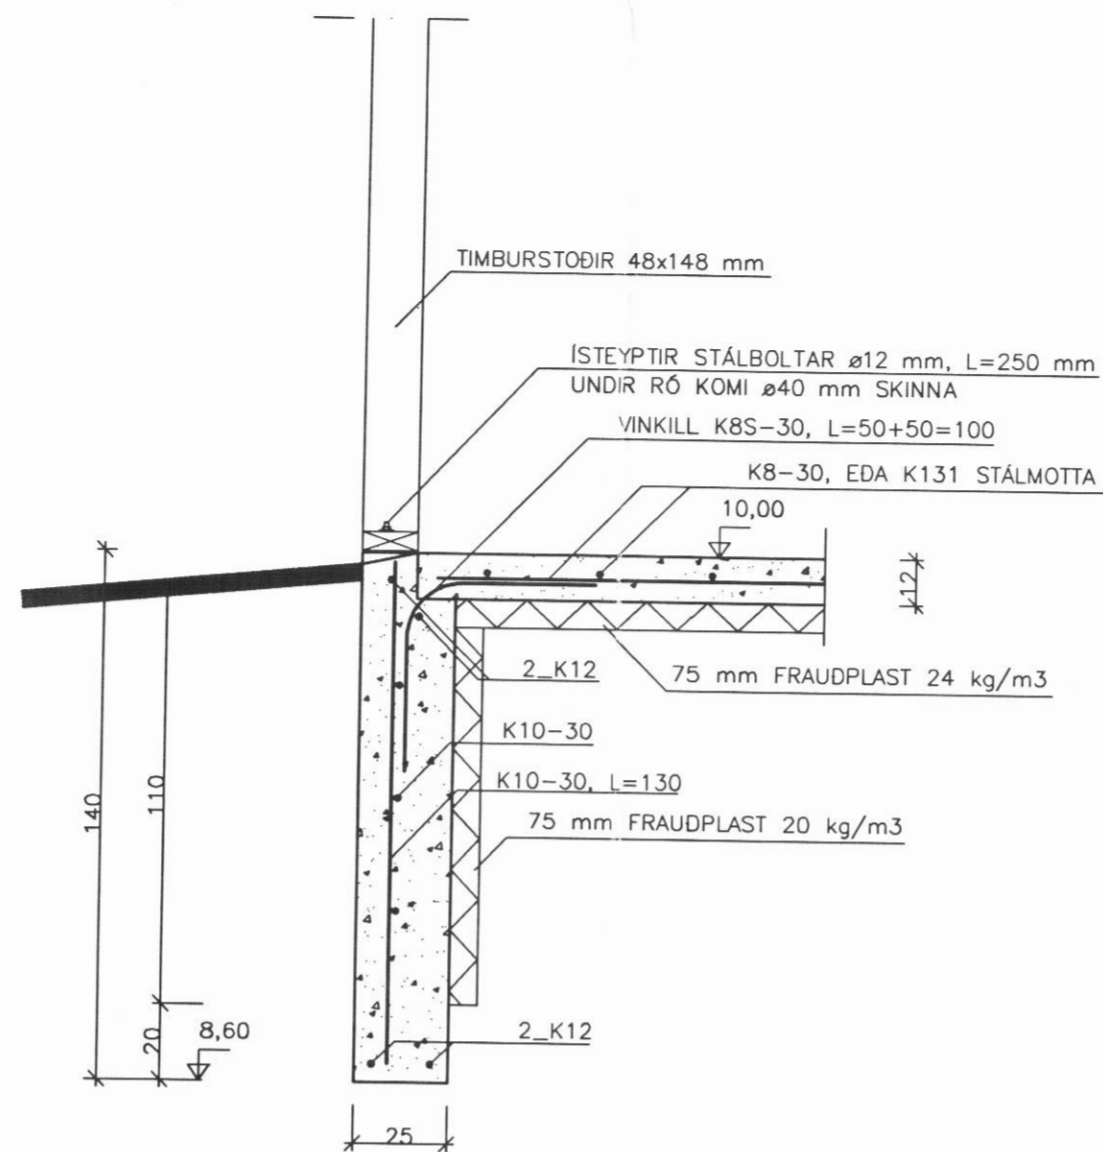


Snið 3, 1:20

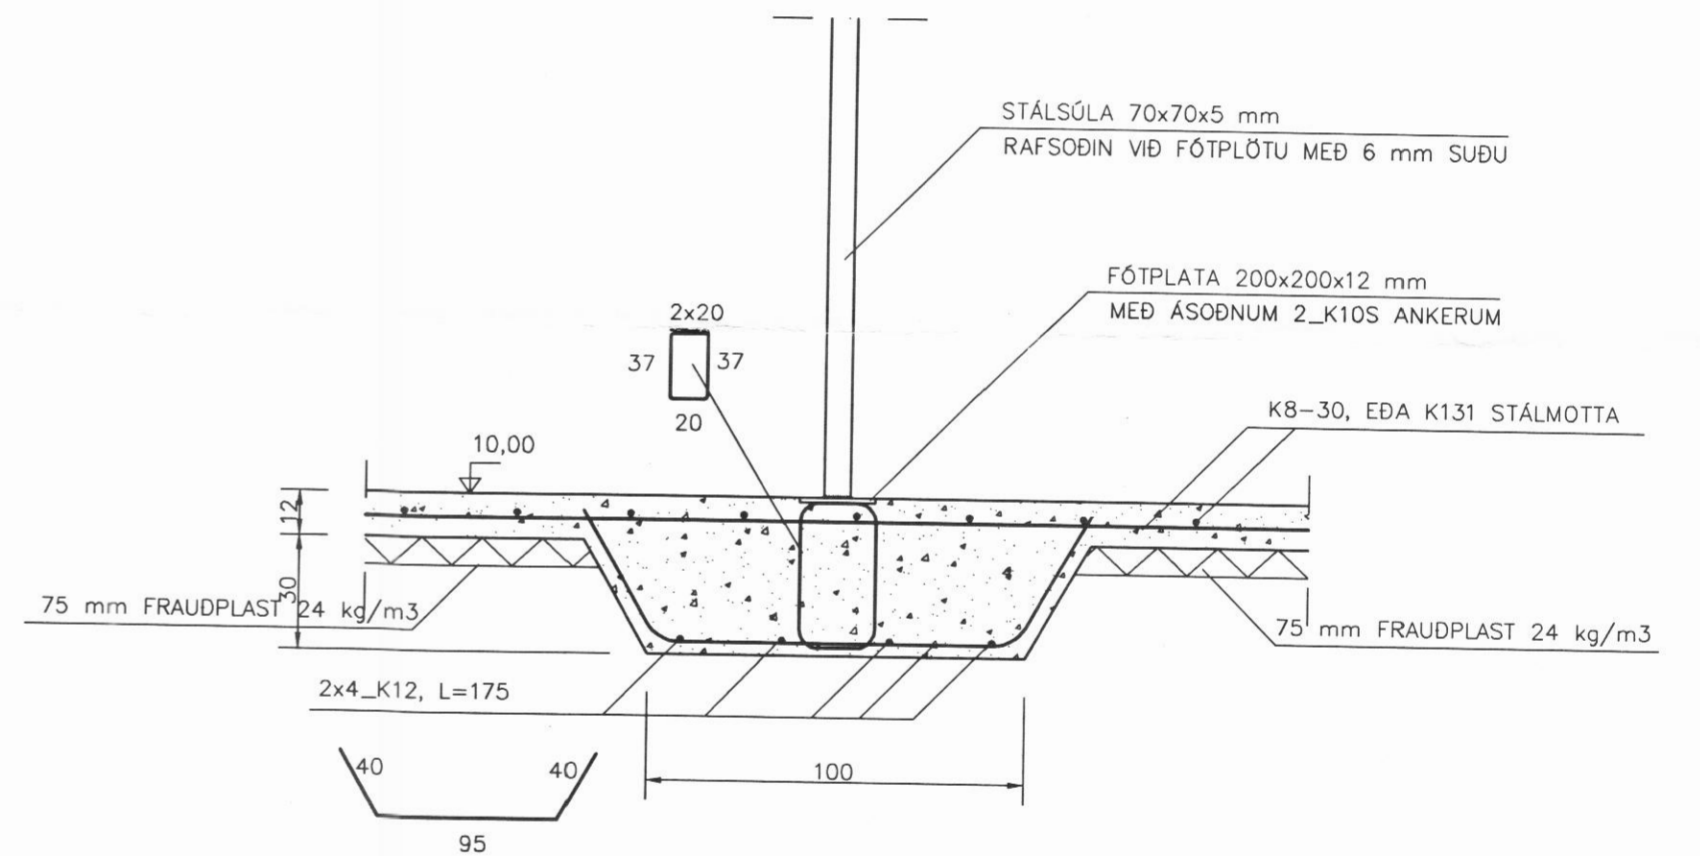

Snið 4, 1:20

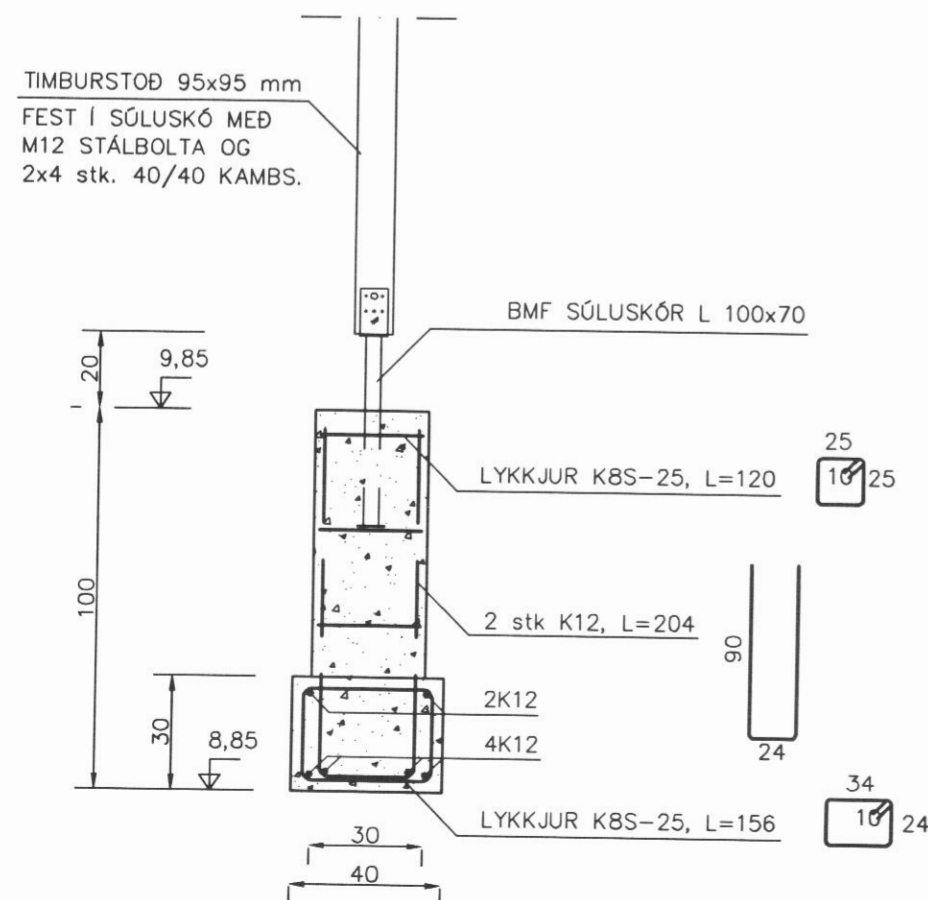

Snið 5, 1:20

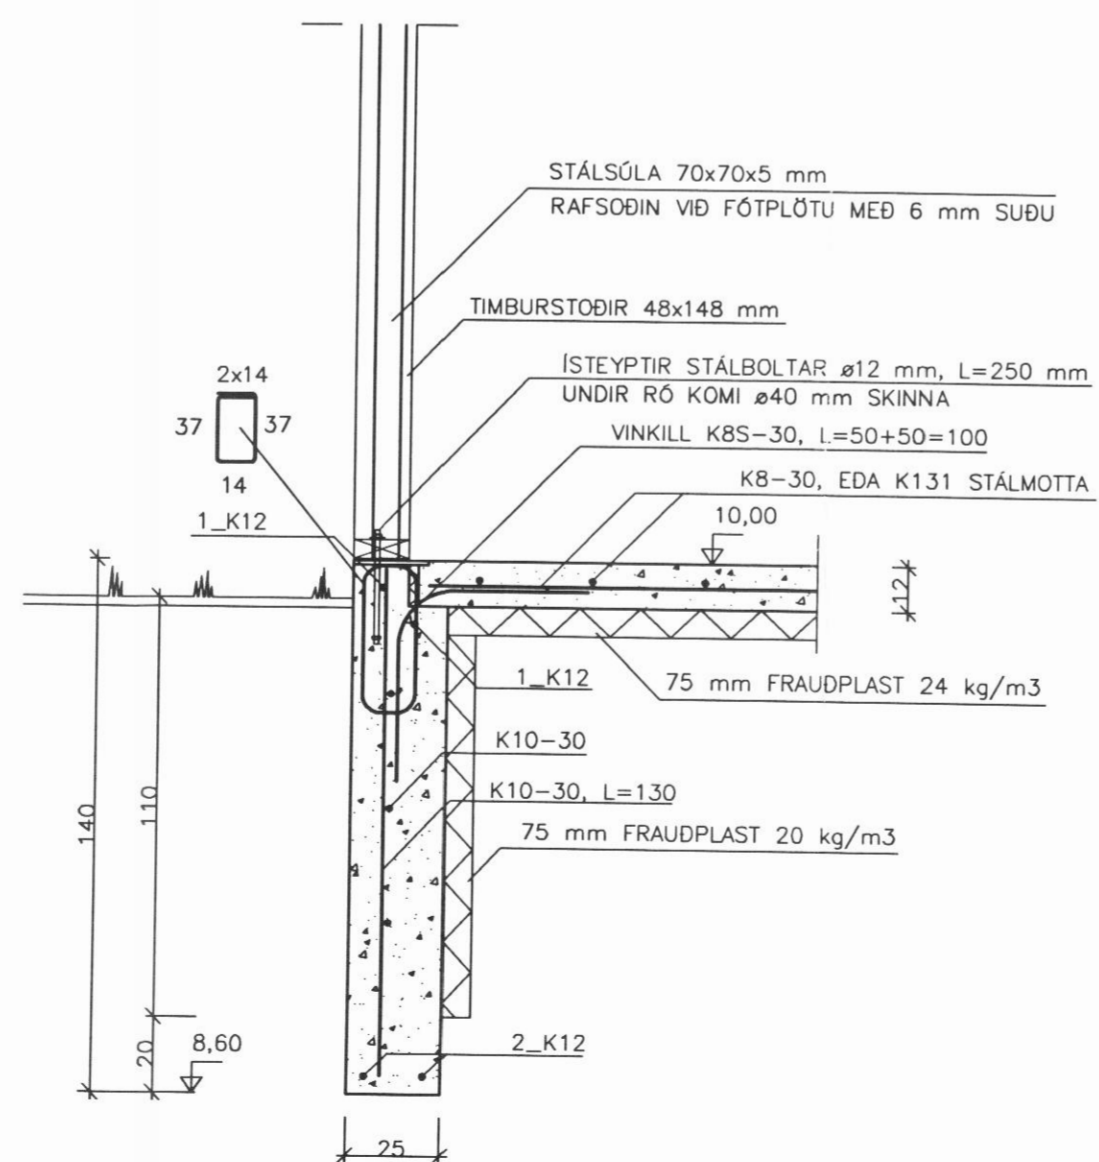

ATH.

SJÁ ALMENNAR SKÝRINGAR Á TEIKNINGU NR. 700  
 SJÁ HÆDIR VEGGJA OG GLUGGA Á TEIKNINGU ARKITEKTA  
 SJÁ STÆRDIR OG STAÐSETNINGAR HURDARGATA Á TEIKNINGU ARKITEKTA  
 GERFIKÓTI Á GÓLFPLÖTU NEDRIHÆÐAR ER SETTUR K=10,00

ÁRNI GUNNAR KRISTJÁNSSON FTFÍ  
 HELGAMAGRASTRÆTI 22, 600 AKUREYRI S. 462 2022

VERKHEITI		JÖRFATÚN SVARFADARDAL	
HEITI TEIKNINGAR		SNID Í UNDIRSTÖÐUR	
HANNAD		VERK NR. A02-010	
BREYTT		TEIKNING NR. 702	
ÁGK	ÁGK	YFIRFARID	DAGSI 14.12.2002
1	2	3	KVARDI 1:20

18/12/02