


Burðarpól: Grunnmynd sperrur og svalir. 1:50.

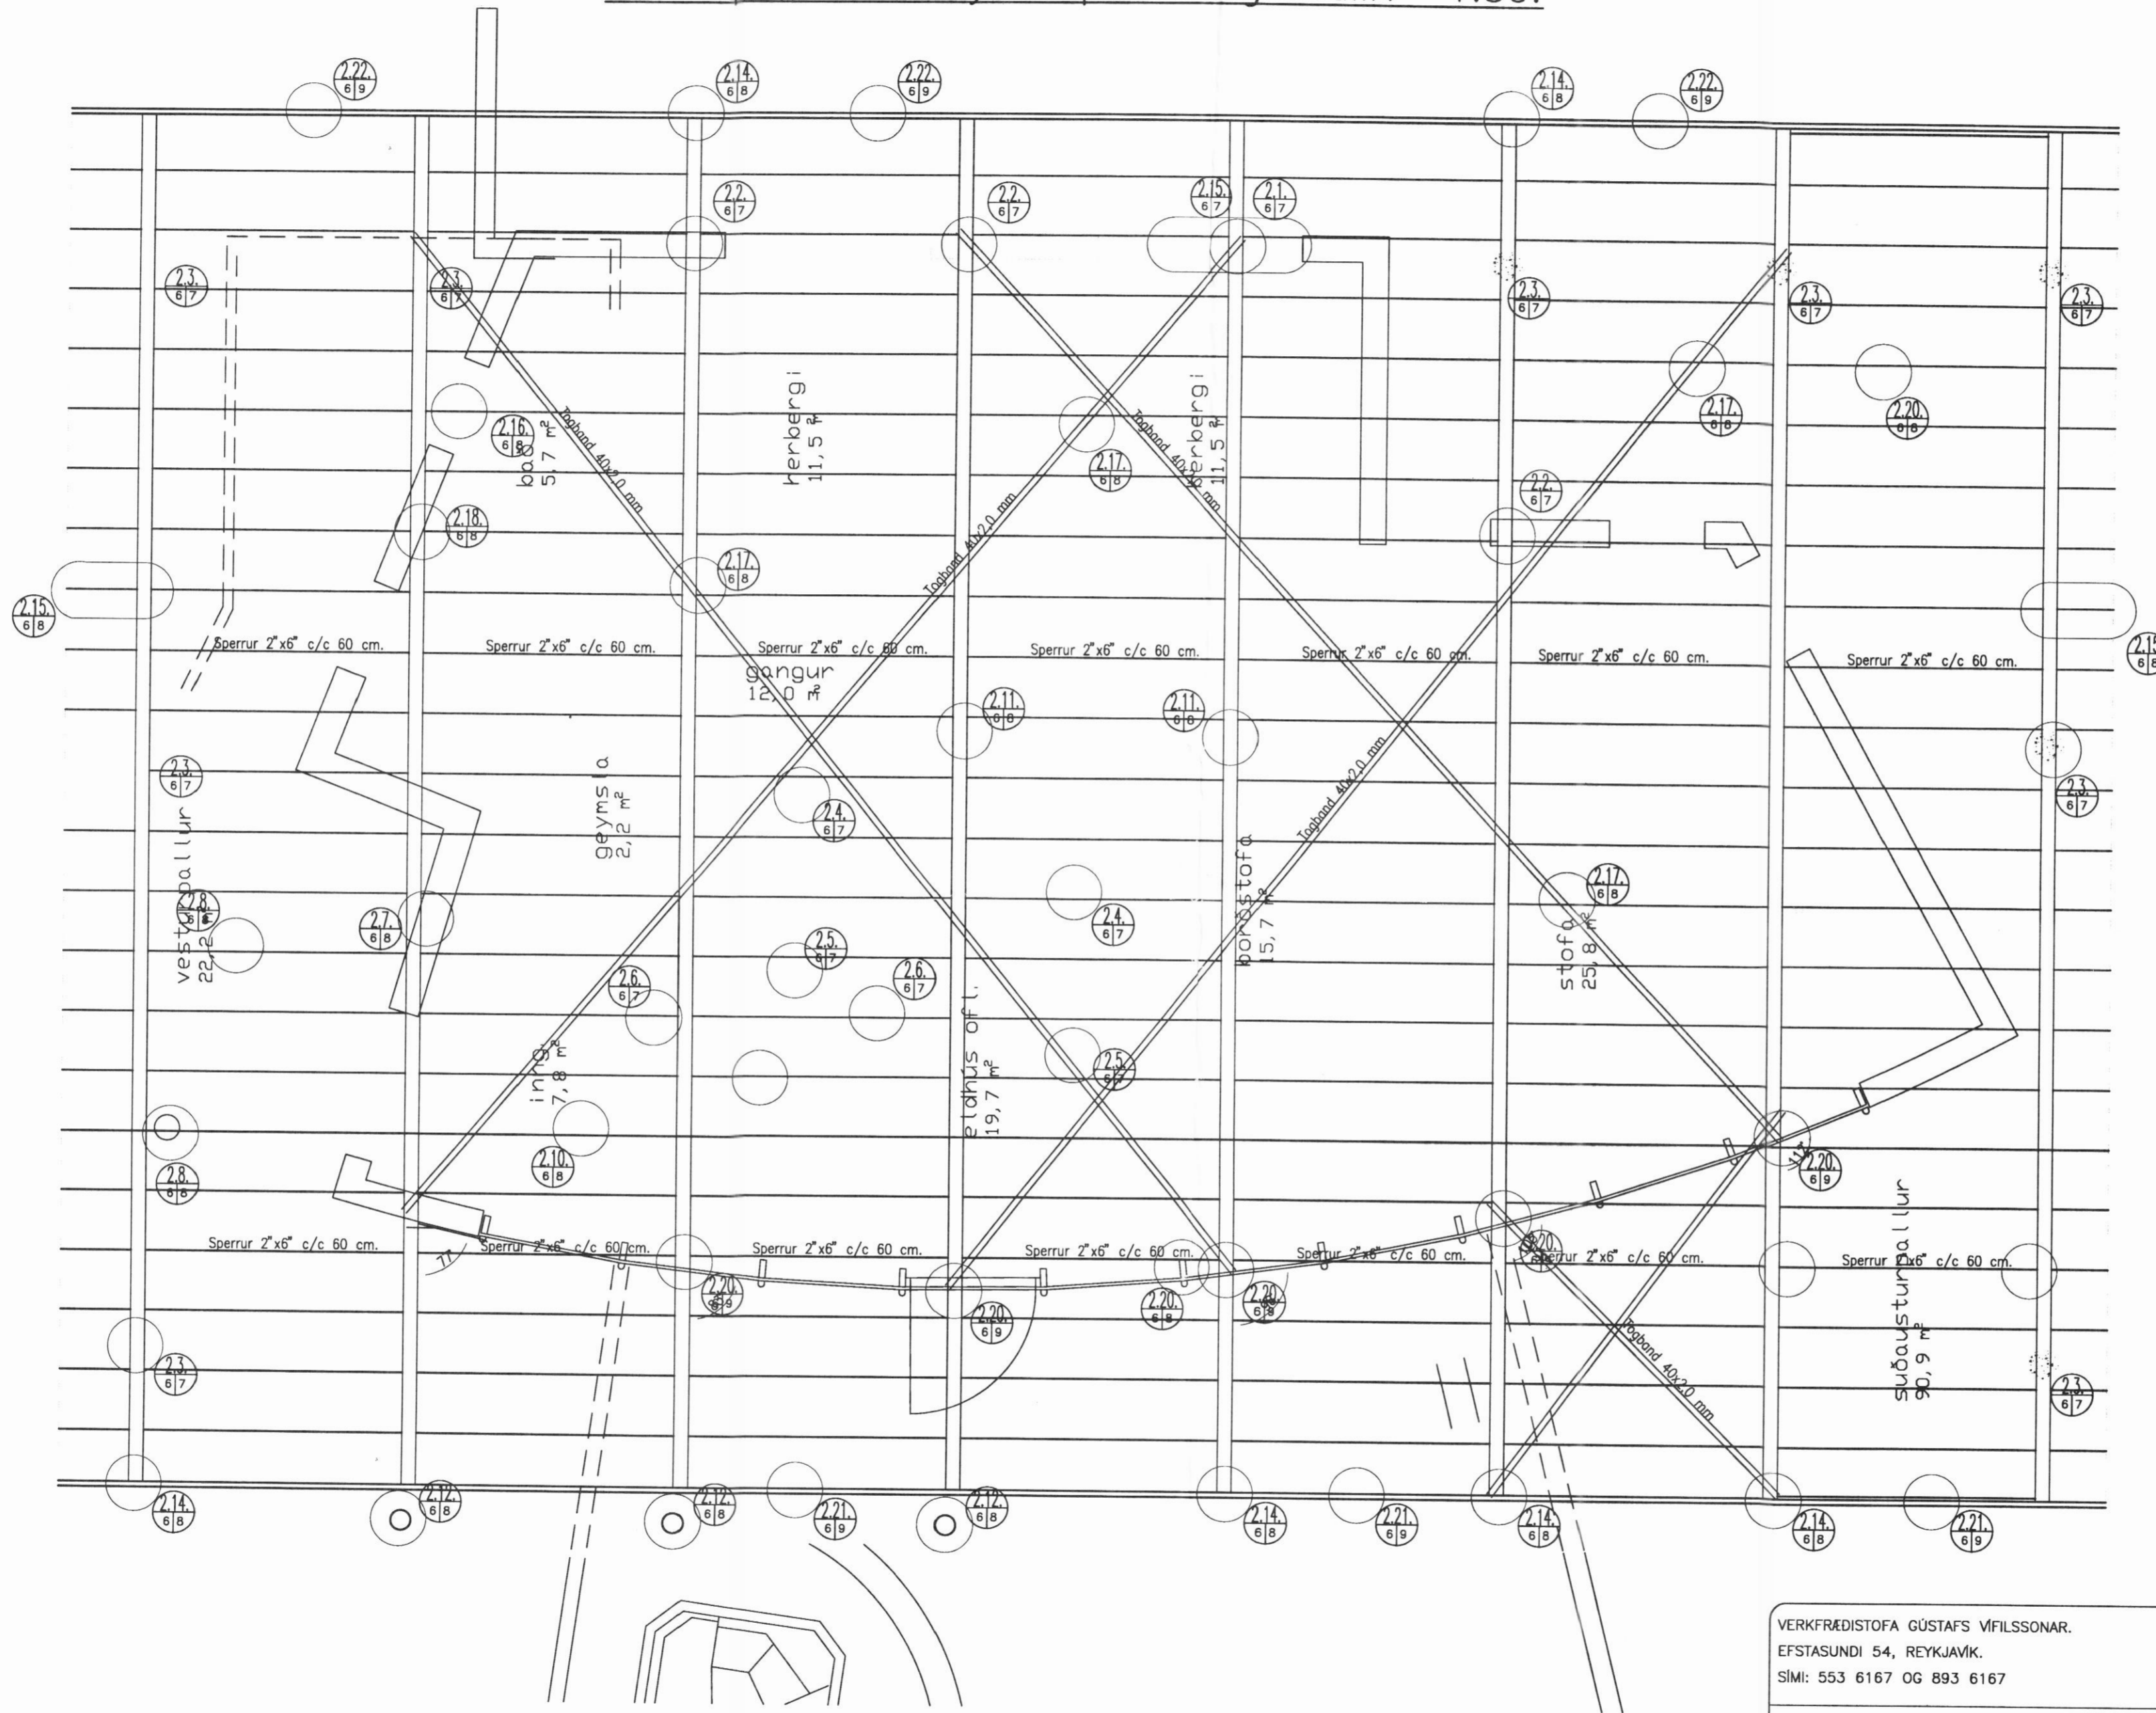

VERKFRÆÐISTOFA GÚSTAFS VÍFILSSONAR. EFSTASUNDI 54, REYKJAVÍK. Sími: 553 6167 OG 893 6167		VGV sf.	
Verkefni:	Rauðavík, Dalvíkurbyggð.	Br.	Apríl 2005, reyndarteikning. G.V.
Heiti:	BURDARPOL: Grunnmynd 2. hæð		
Hönnun:	GÚSTAF VÍFILSSON Verkfræðingur FVFI kt. 231163-5069	Mkv. 1:50. Dags. Apríl. 2003.	T. GV R. GV
Áritun aðalhönnuðar: <i>[Signature]</i>		Verk nr. 0303.1. A6A	