



Burðarþol: Grunnmynd millihæð og útipallar. 1:50.

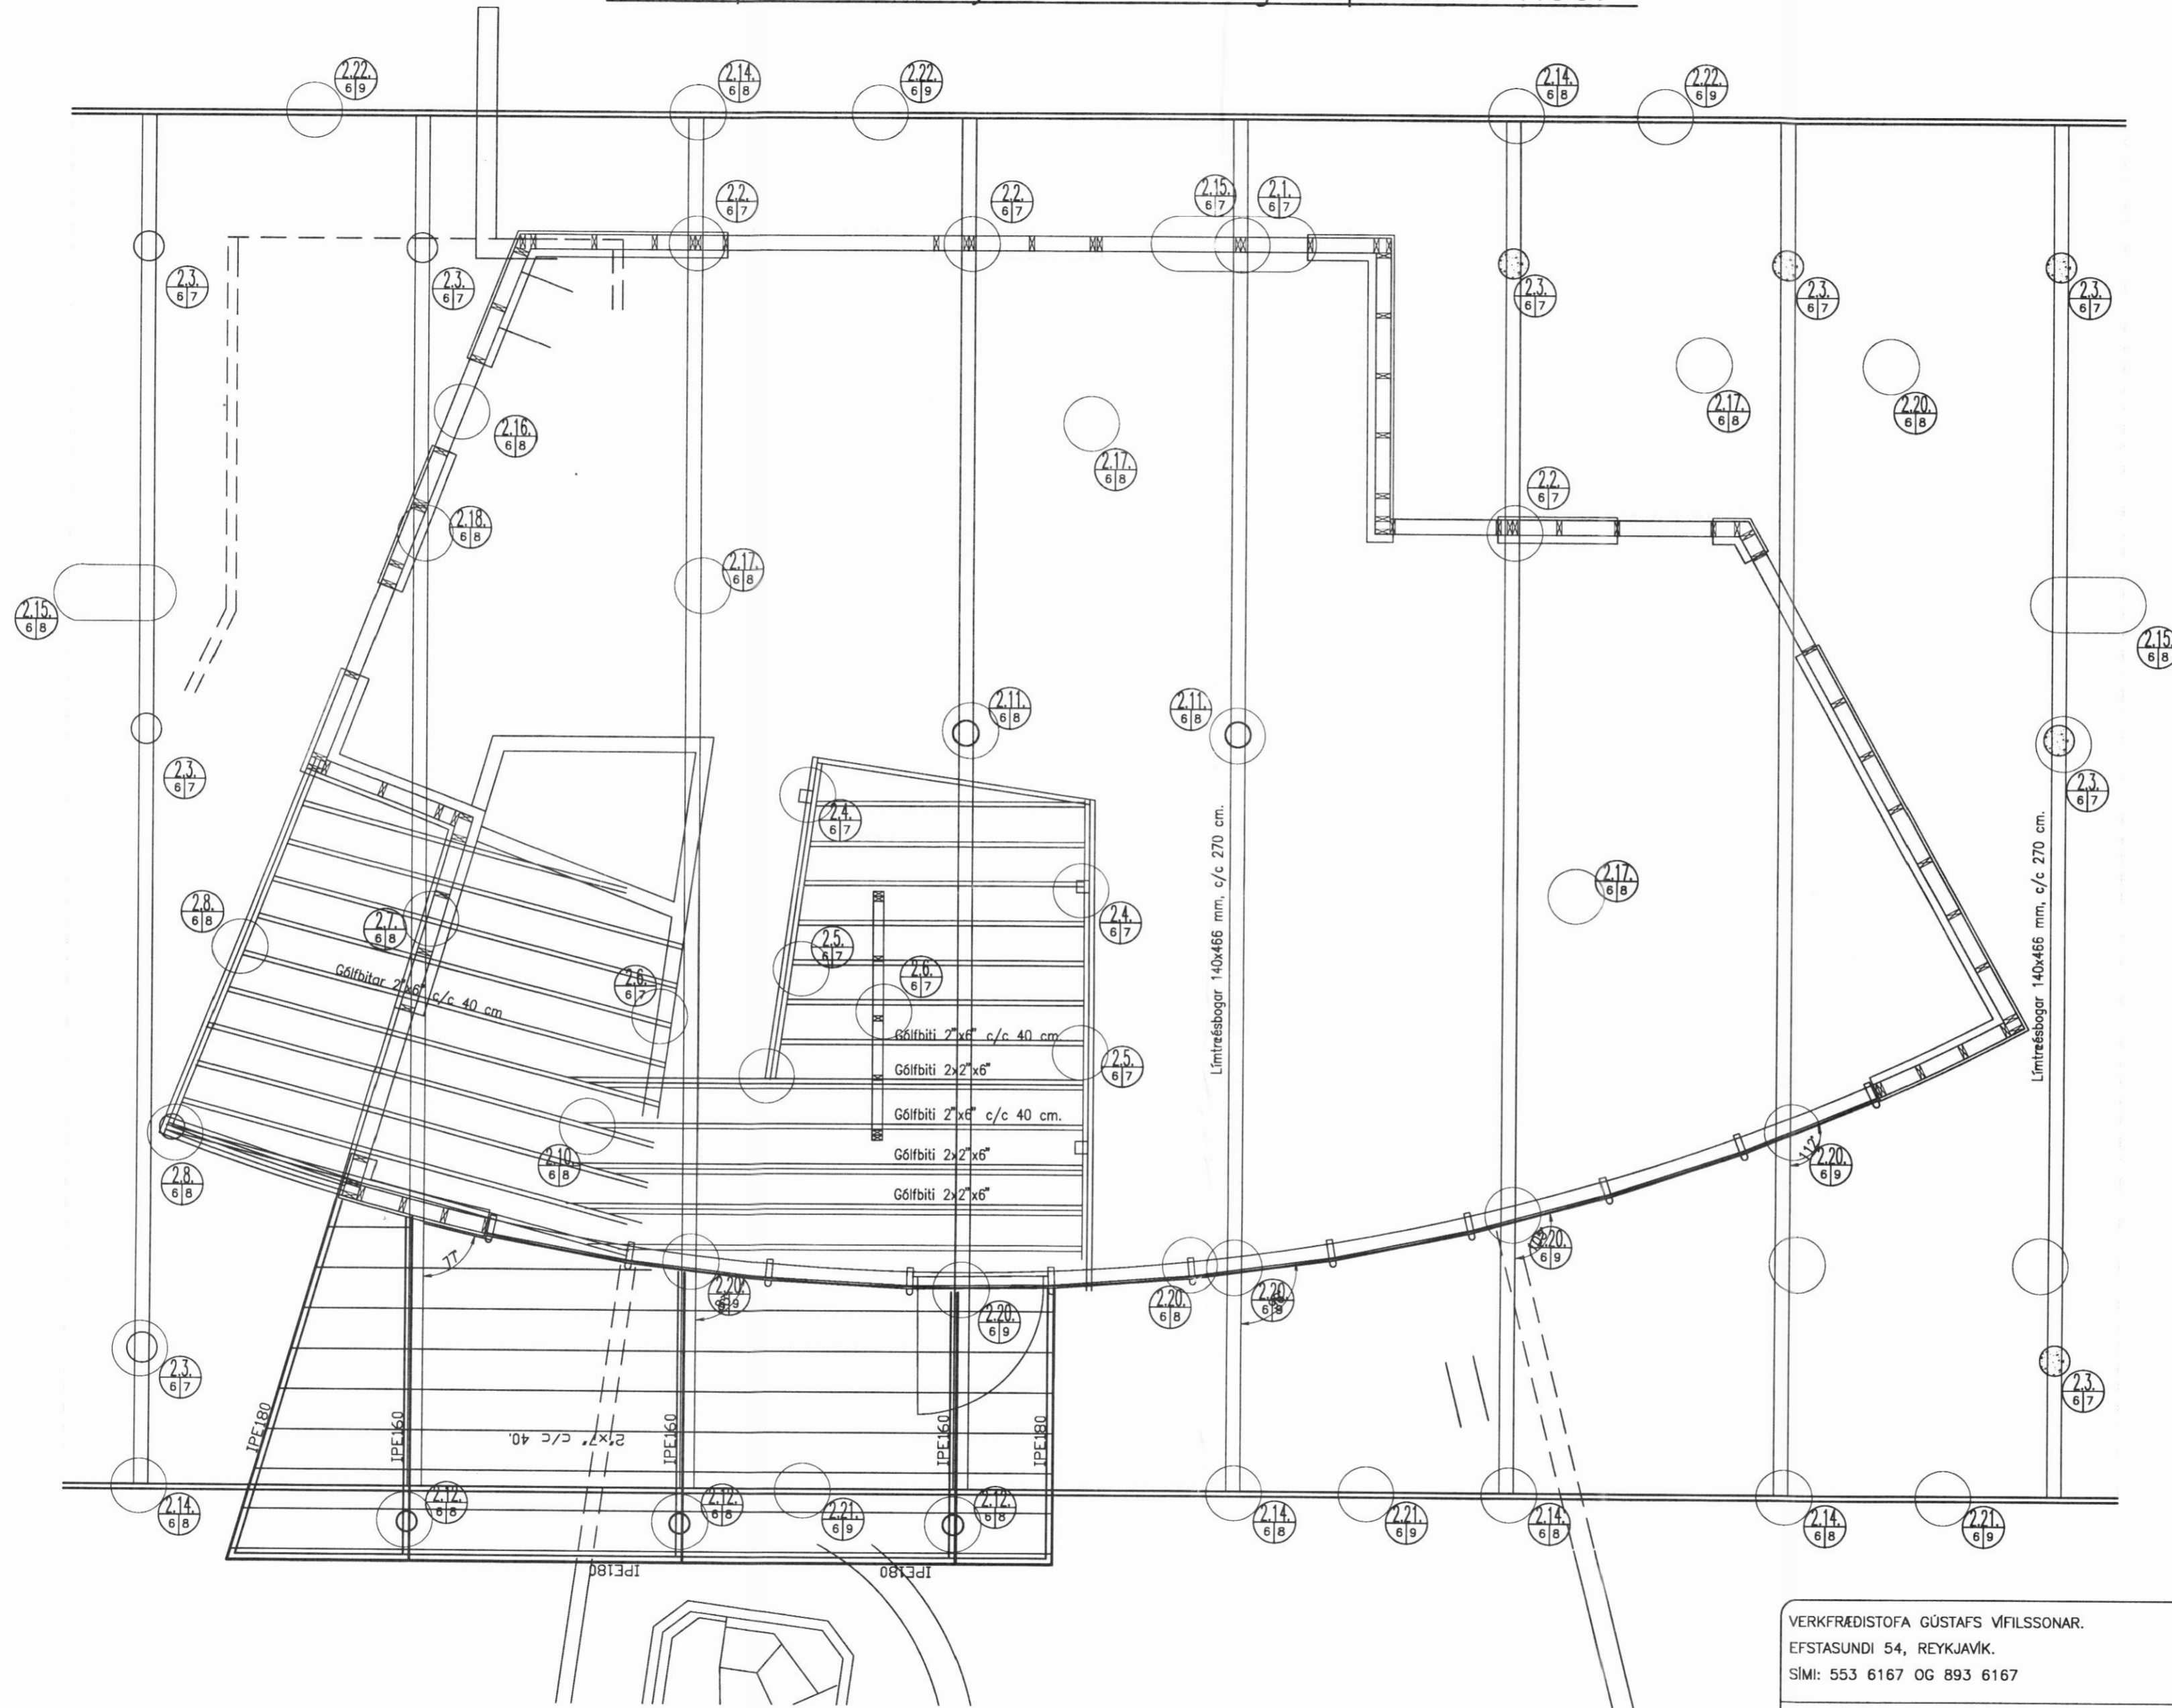

VERKFRÆDISTOFA GÚSTAFS VÍFILSSONAR. EFSTASUNDI 54, REYKJAVÍK. Sími: 553 6167 OG 893 6167		VGV sf.	
Verkefni: Rauðavík, Dalvíkurbyggð.		Br. Apríl 2005, reyndarteikning. G.V.	
Heiti: BURDARÞOL: Grunnmynd 2. hæðr			
Hönnun: GÚSTAF VÍFILSSON Verkfæringur VVF1 kt. 231163-5069		Mkv. 1:50. Dags. Apríl. 2003.	T. GV R. GV
Áritun aðalhönnuðar: 		Verk nr. 0303.1. 6A.	