


Burðarpól: Grunnmynd, pallur um hús. 1:50.

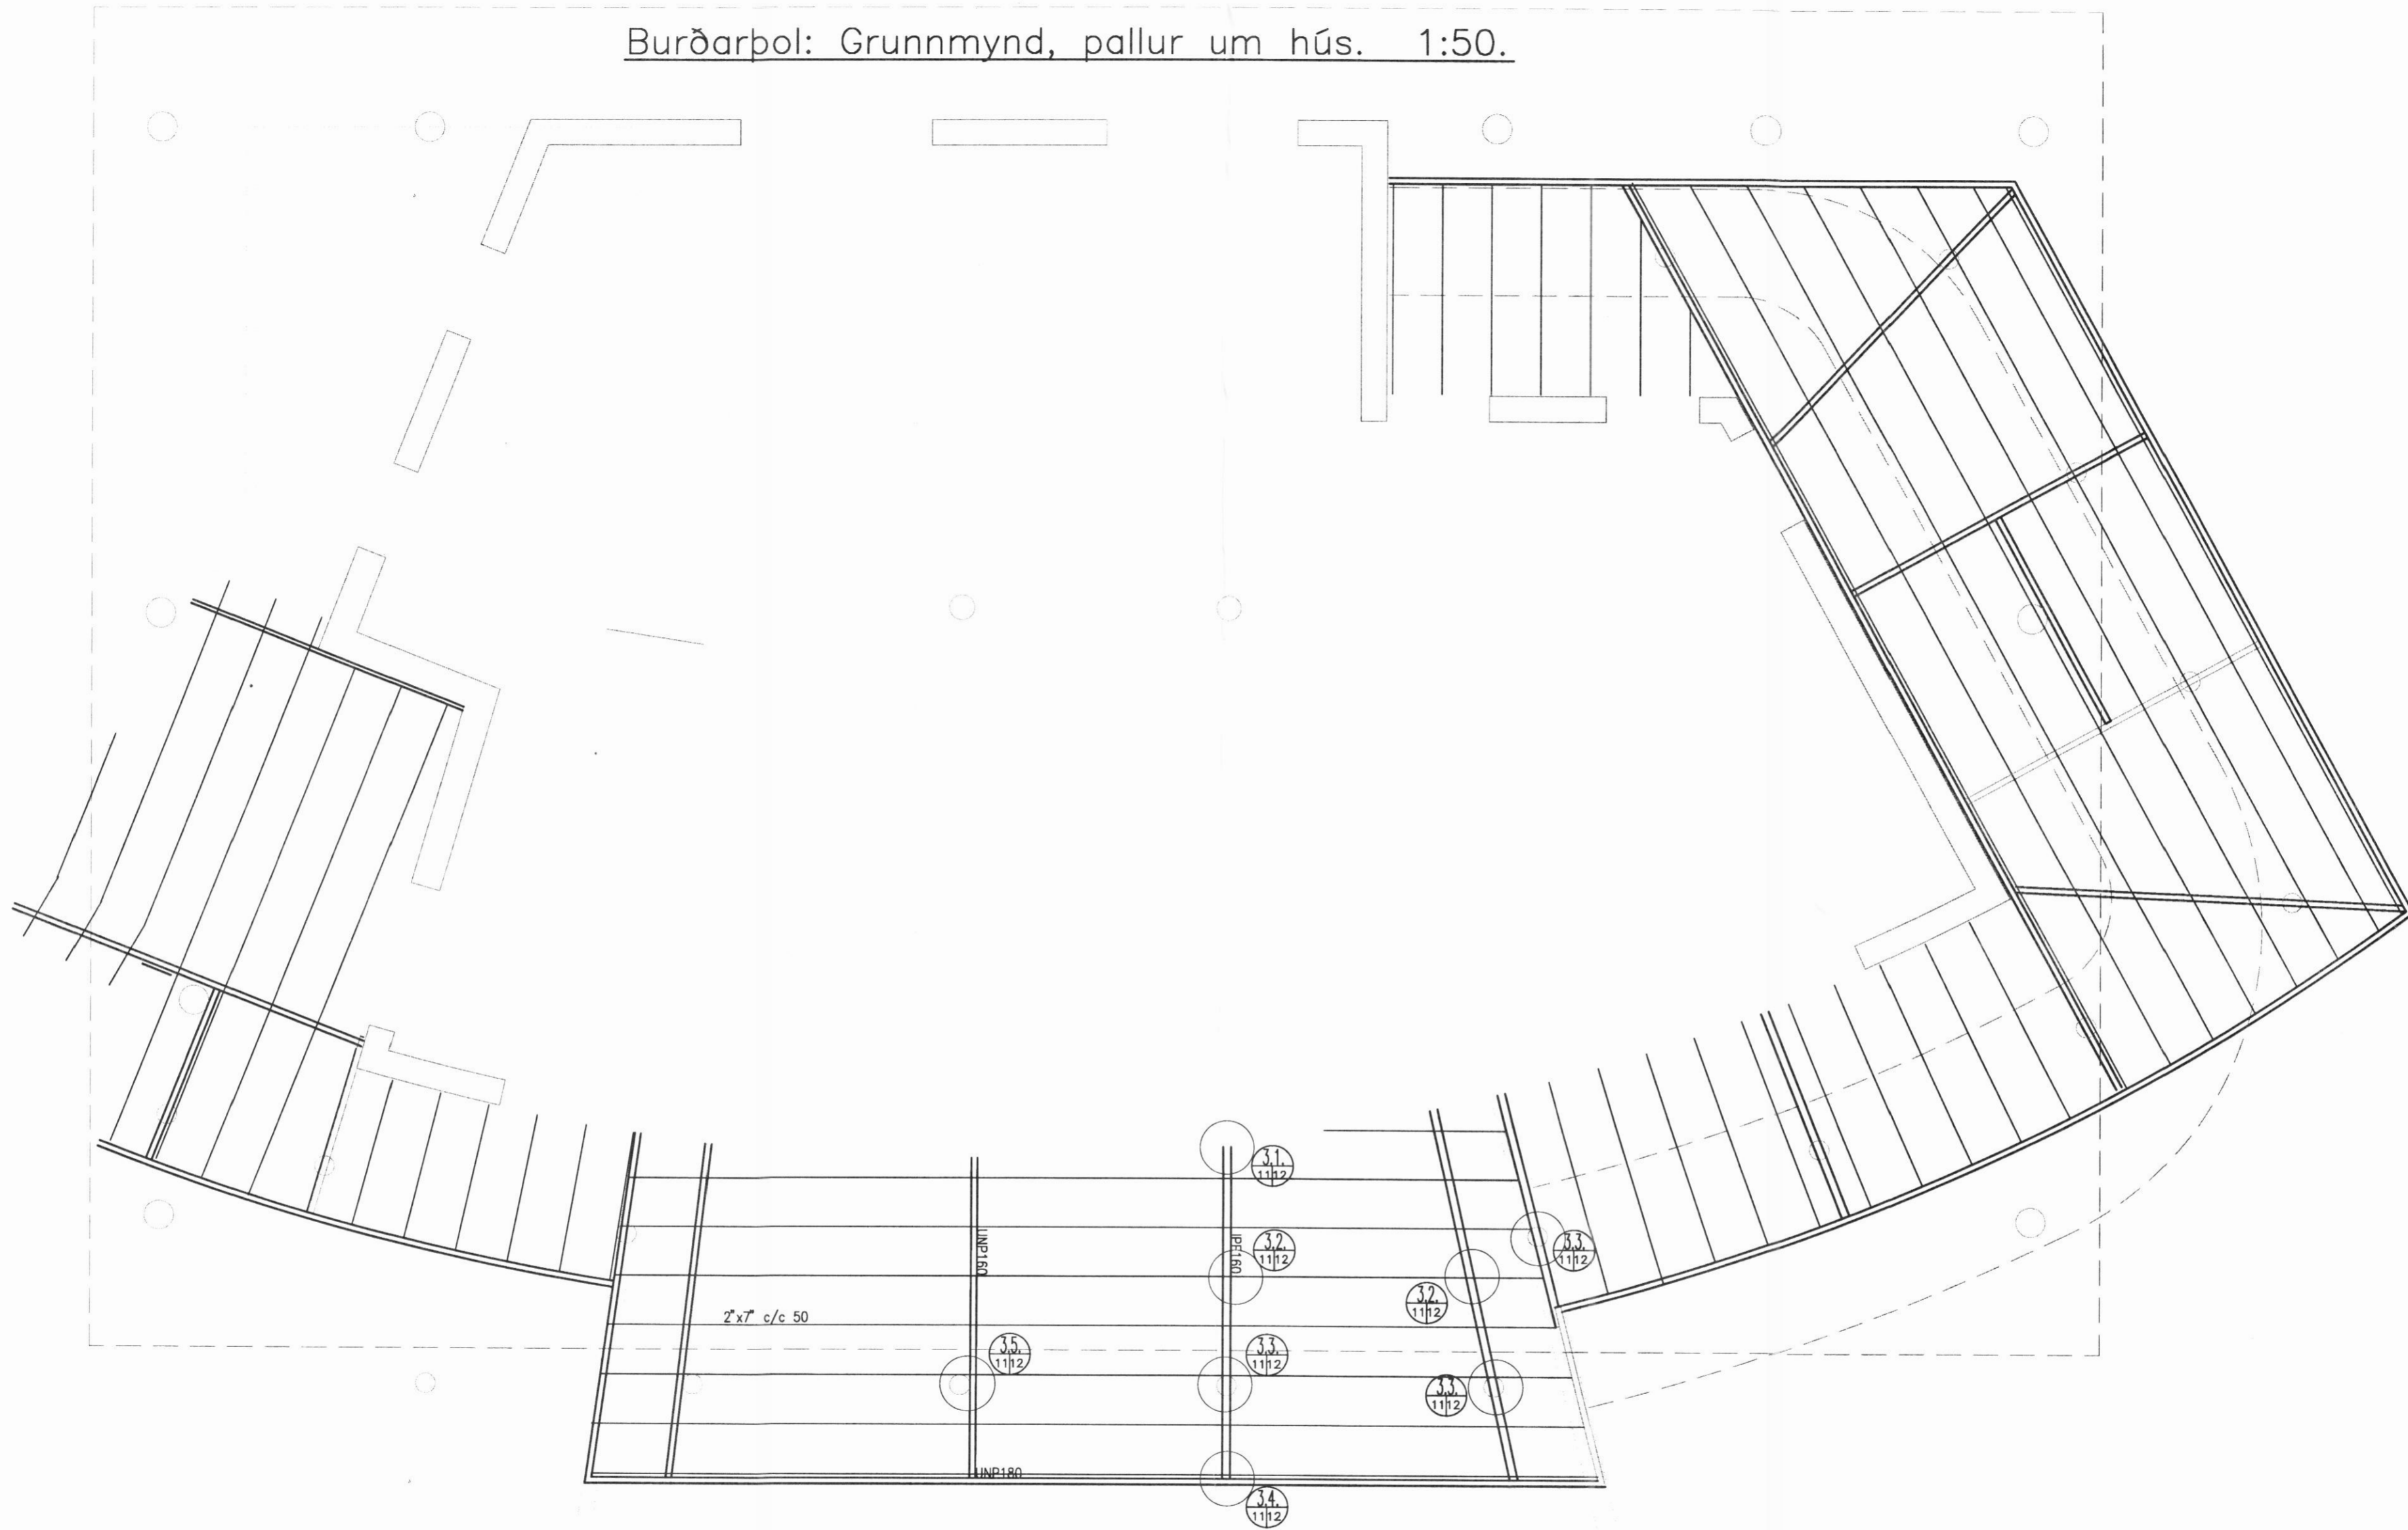

VERKFRÆDISTOFA GÚSTAFS VÍFILSSONAR. EFSTASUNDI 54, REYKJAVÍK. Sími: 553 6167 OG 893 6167		VGV sf.	
Verkefni: Rauðavík, Dalvíkurbyggð.		Br. April 2005, reyndarteikning. G.V.	
Heiti: BURDARPÓL: Grunnmynd 2. hæðir			
Hönnun: GÚSTAF VÍFILSSON Verkfæringur FVFI kt. 231163-5069		Mkv. 1:50. Daga: Apríl. 2003.	T. GV R. GV
Áritun aðalhönnuðar: <i>[Signature]</i>		Verk nr. 0303.1.11A.	