


Frárennsli: Grunnmynd 1. hæð. 1:50

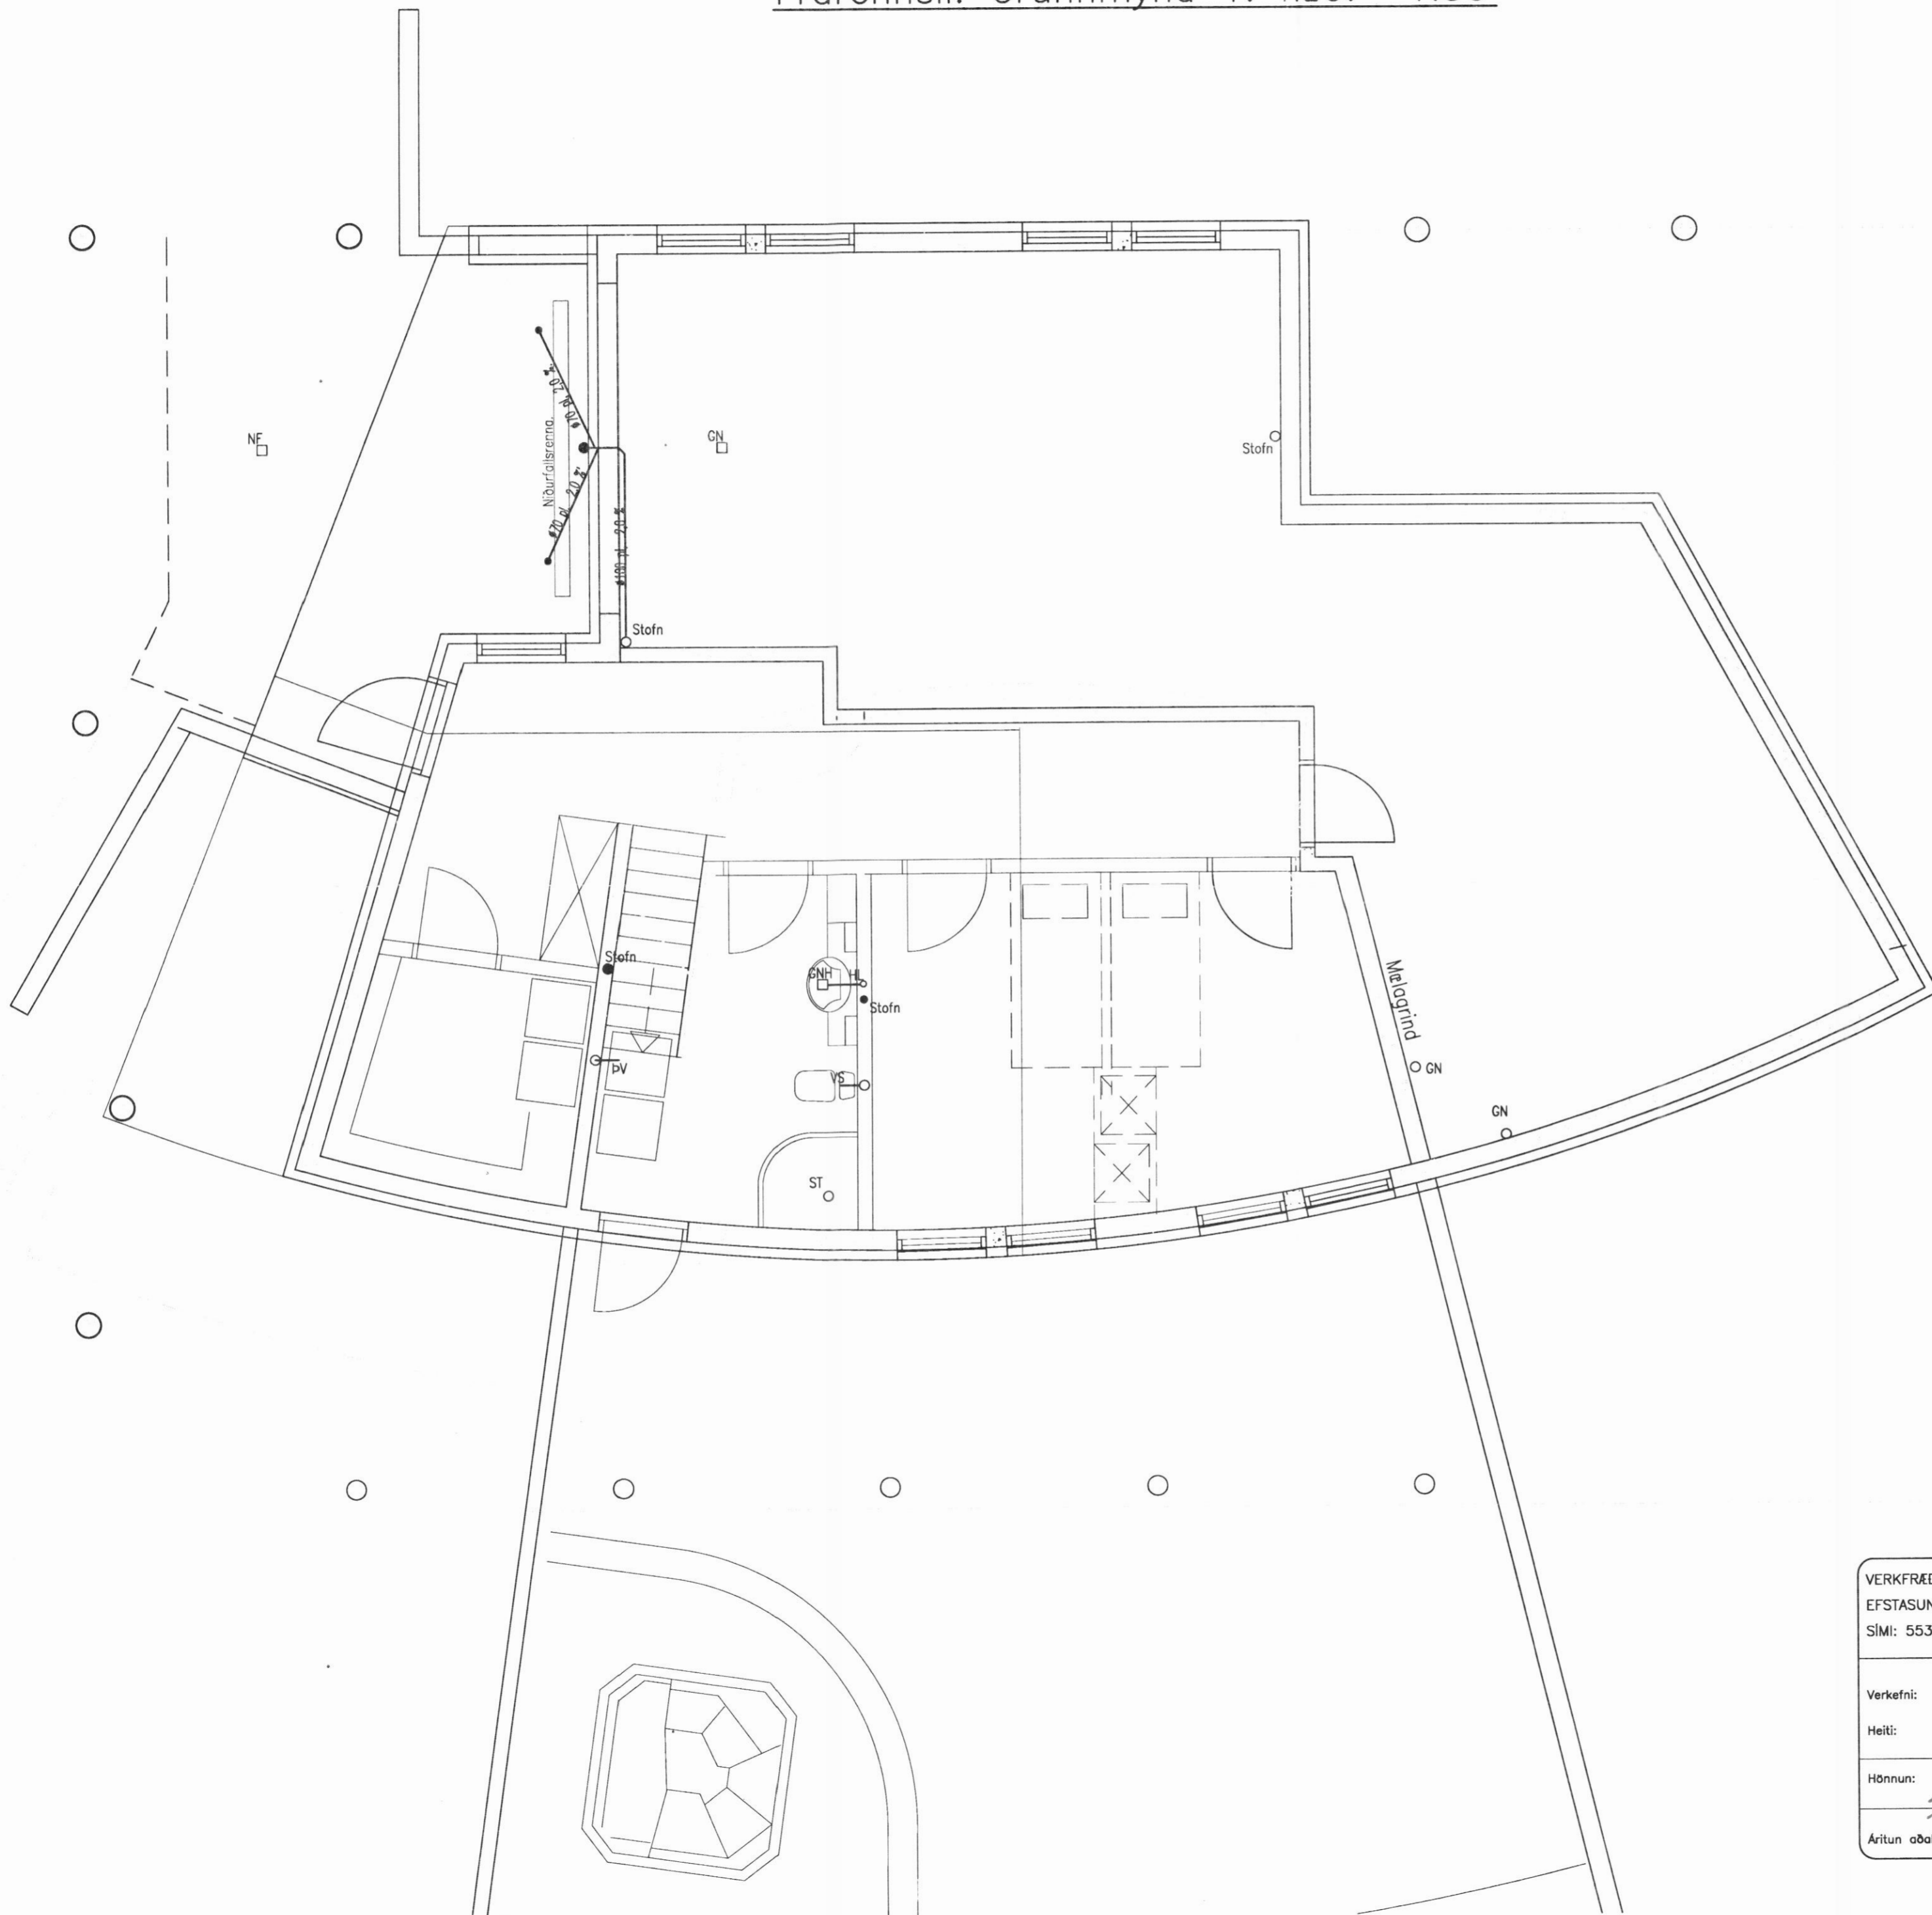

VERKFRÆÐISTOFA GÚSTAFS VÍFILSSONAR. EFSTASUNDI 54, REYKJAVÍK. Sími: 553 6167 OG 893 6167		VGV sf.	
Verkefni: Rauðavík, Dalvíkurbyggð.		Br.	
Heiti: Frárennsli: Grunnmynd 1. hæð.		_____ _____ _____	
Hönnun: GÚSTAF VÍFILSSON	Verkefningur FVFI kt. 231163-5069	Mkv. 1:50. Daga: Júní 2003.	T. GV R. GV
Áritun aðalhönnuðar: <i>[Signature]</i>		Verk nr. 0303.2.3.	