


Frárennsli: Rúmmynd. 1~50.

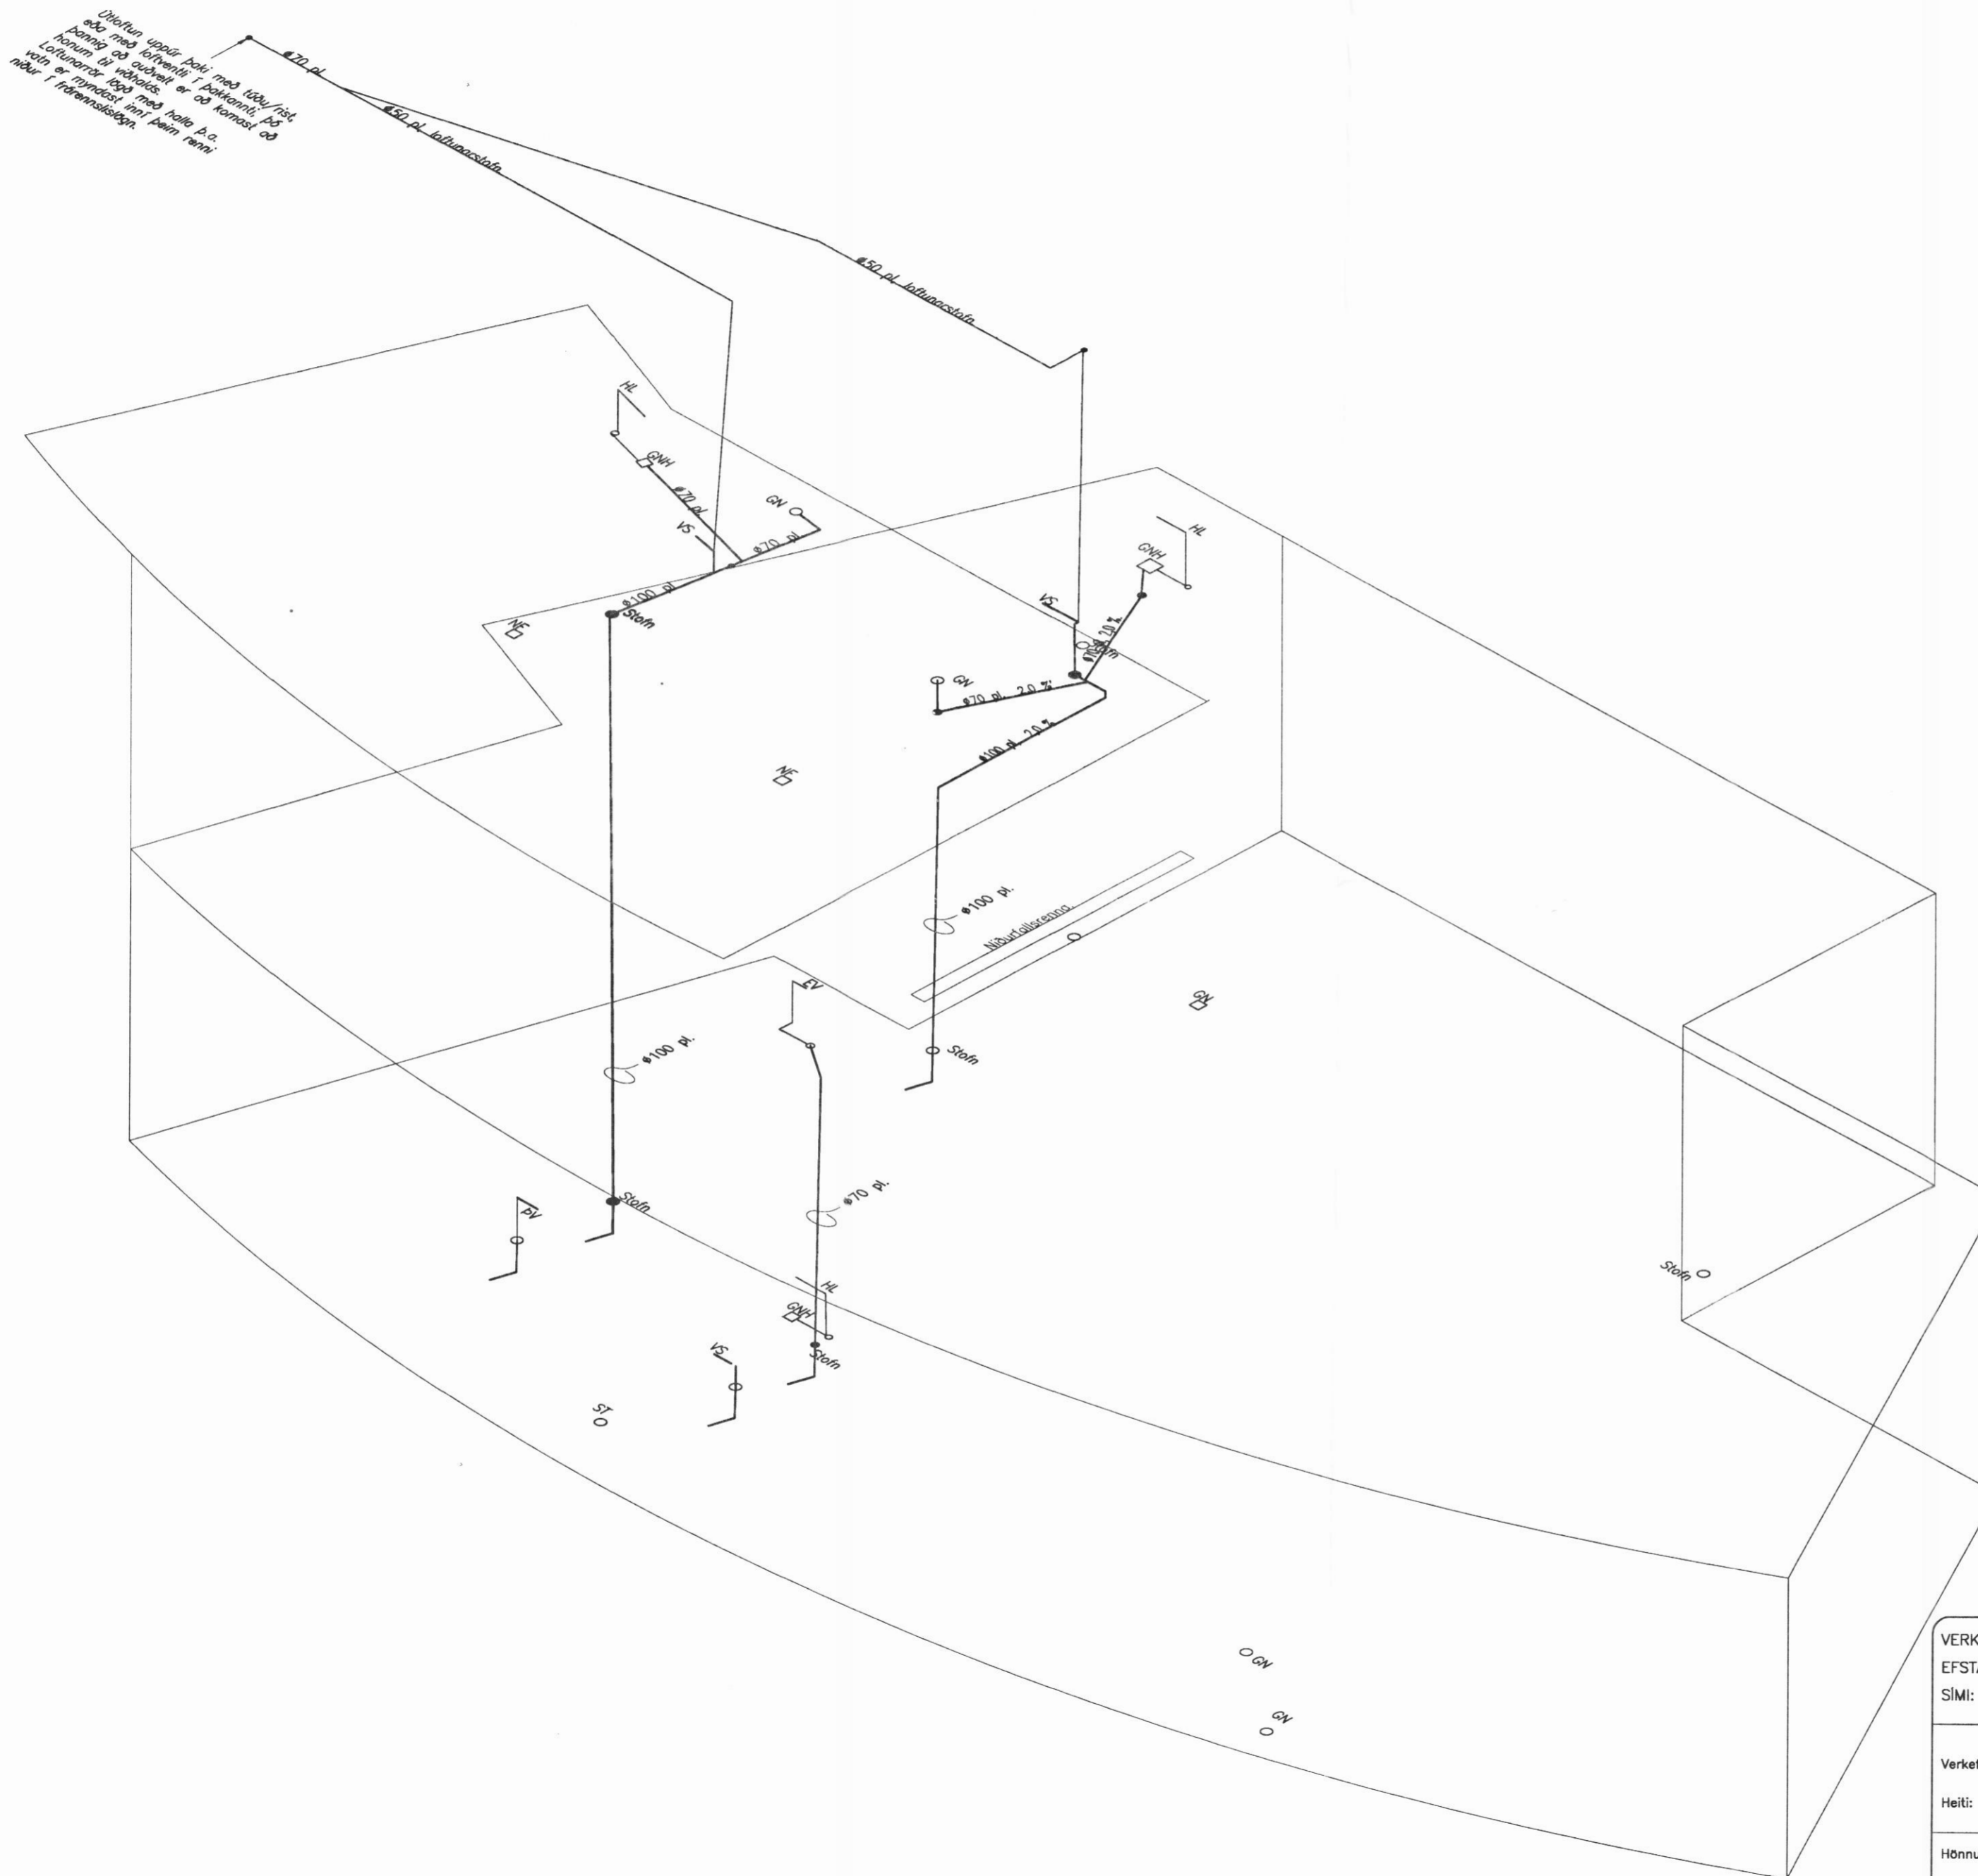

VERKFRÆÐISTOFA GÚSTAFS VÍFILSSONAR. EFSTASUNDI 54, REYKJAVÍK. SÍMI: 553 6167 OG 893 6167		VGV sf.	
Verkefni: Rauðavík, Dalvíkurbyggð.	Heiti: Frárennsli: Rúmmynd.	Br.	
Hönnun: GÚSTAF VÍFILSSON Verkefningur FVFI kt. 231163-5069	Mkv. 1:50. Dags. jan. 2004.	T. GV R. GV	
Áritun aðalhönnuðar: <i>[Signature]</i>	Verk nr. 0303.2. 6A		