


Hiti: Rúmmynd. 1~50.

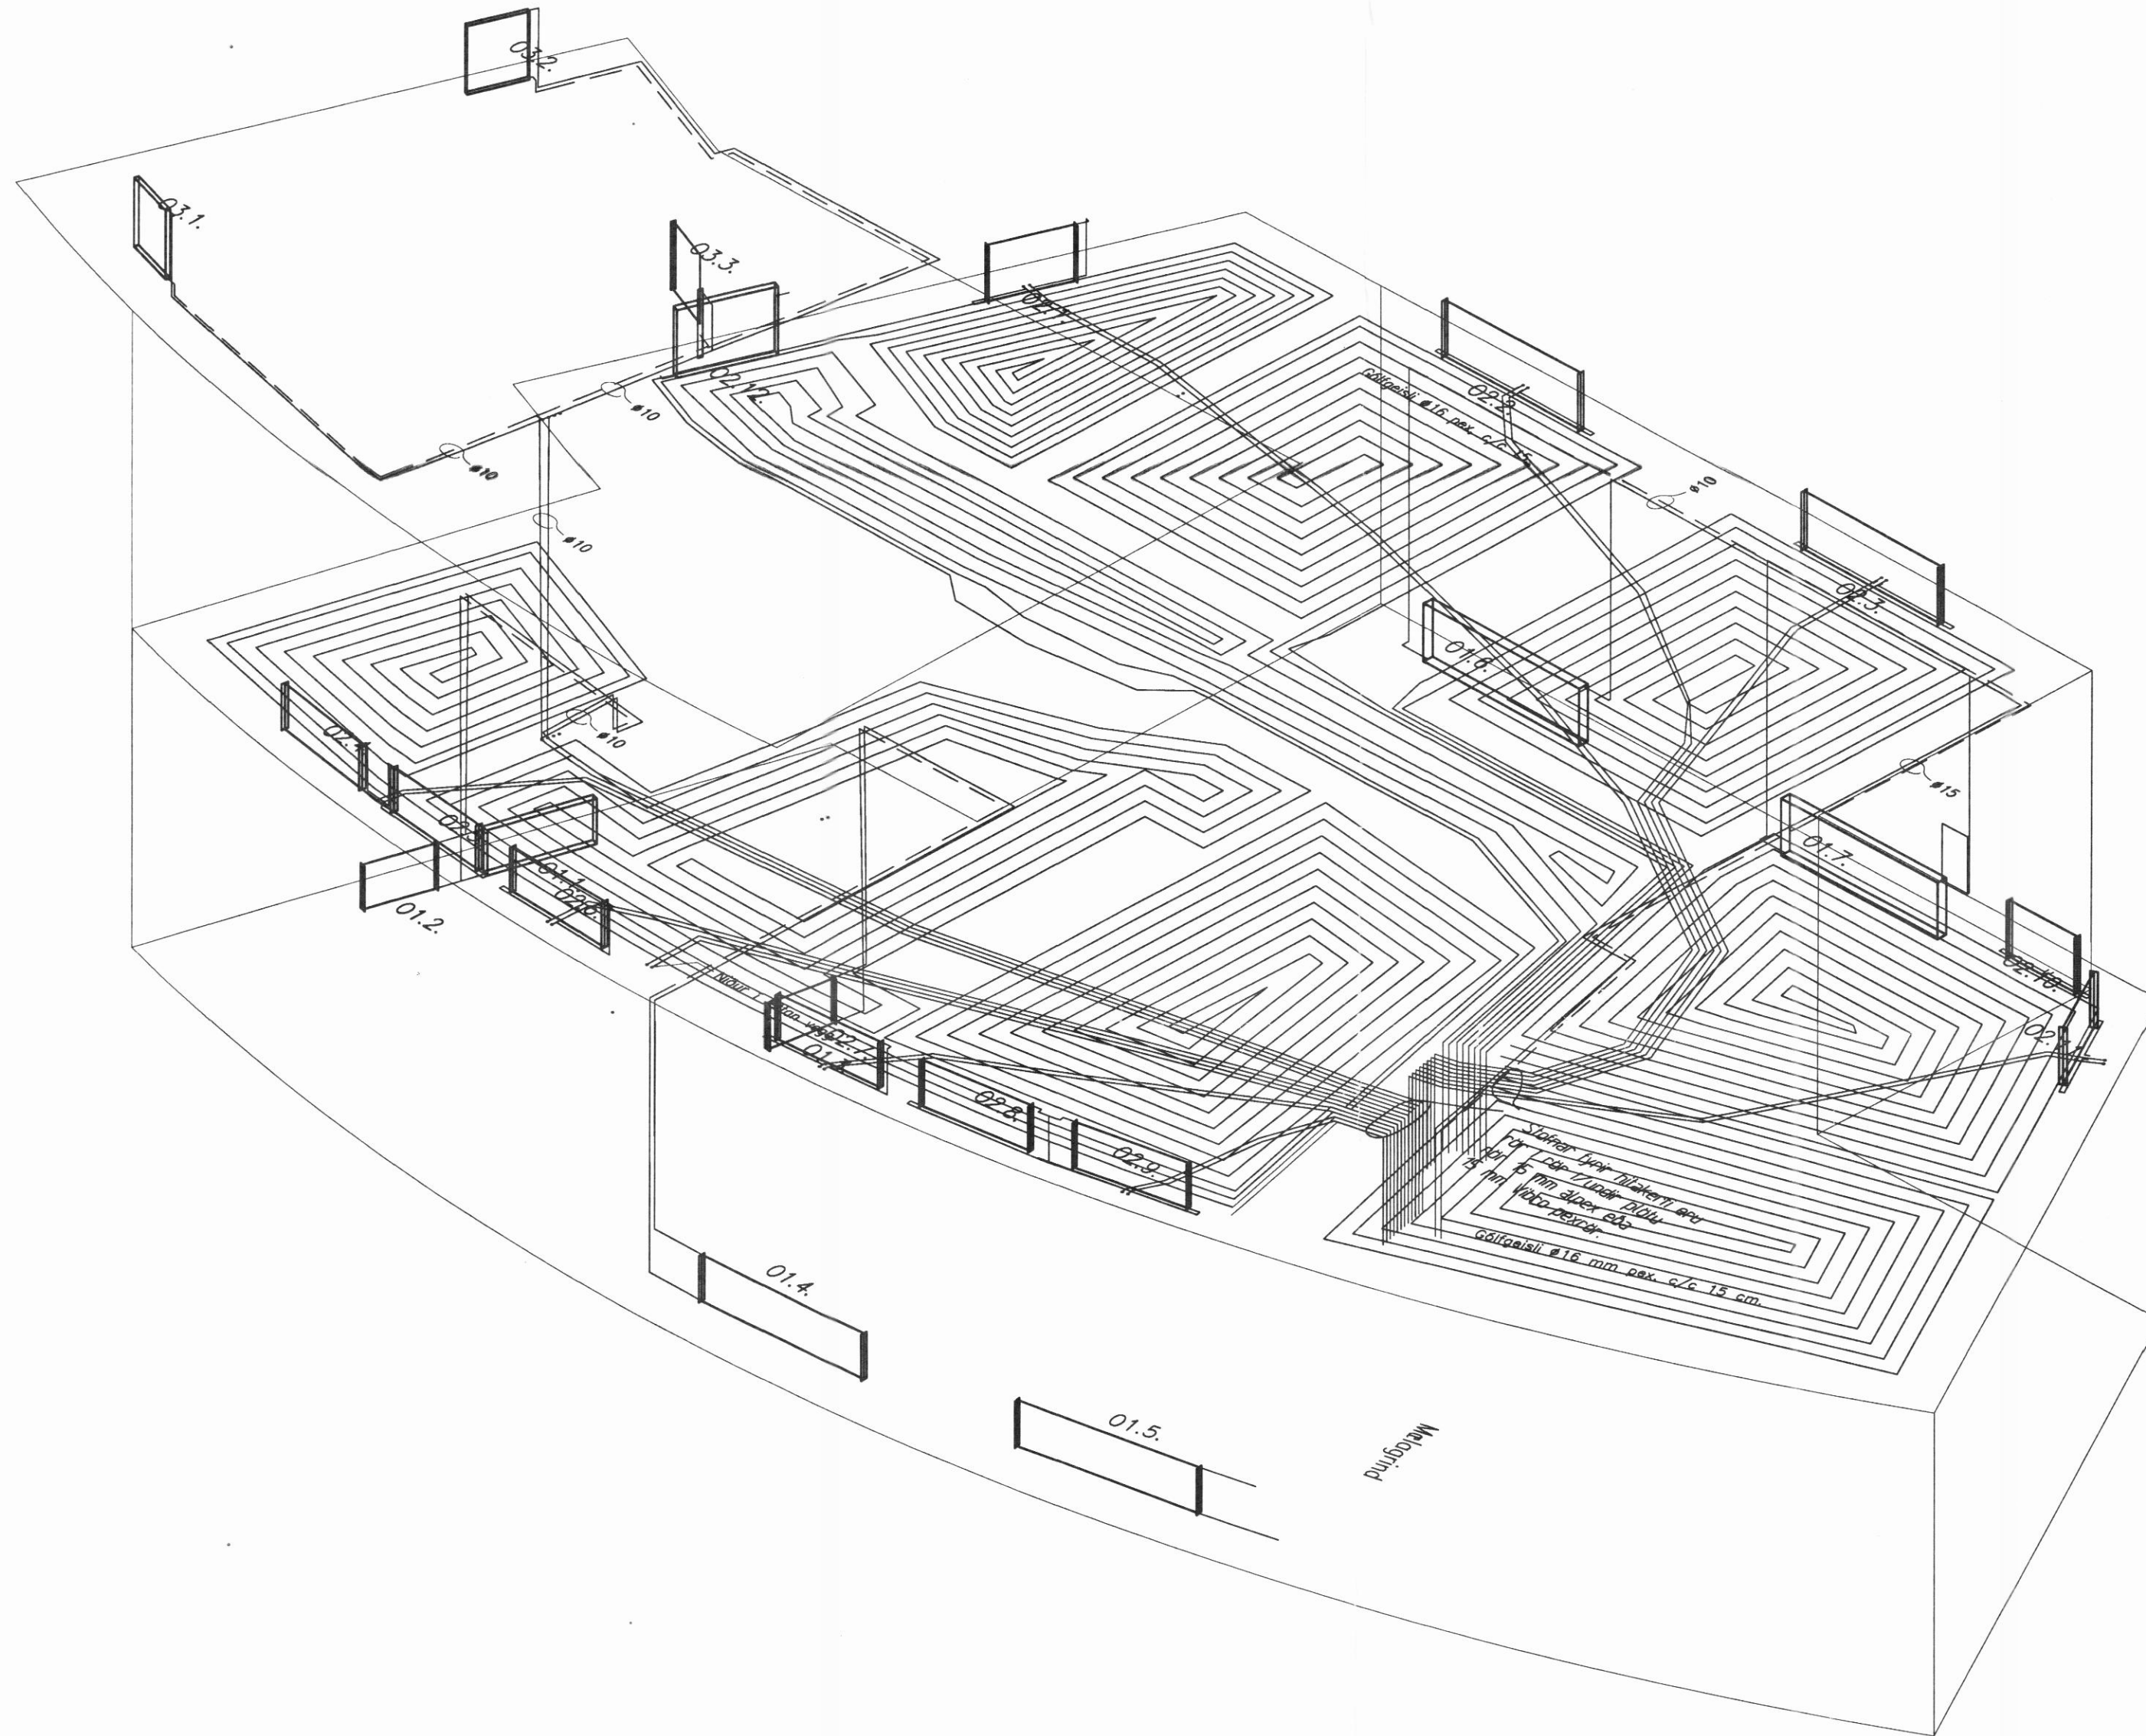

VERKFRÆÐISTOFA GÚSTAFS VÍFILSSONAR. EFSTASUNDI 54, REYKJAVÍK. SÍMI: 553 6167 OG 893 6167		VGV sf.	
Verkefni: Rauðavík, Dalvíkurbyggð.	Heiti: Hiti: Rúmmynd.	Br.	
Hönnun: GÚSTAF VÍFILSSON	Verkfræðingur FVFI kt. 231163-5069	Mkv. 1:50. Dags. jan. 2004.	T. GV R. GV
Áritun aðalhönnuðar:		Verk nr.	0303.4. 5A