



GRUNNMYND 2. HÆÐ 1:50

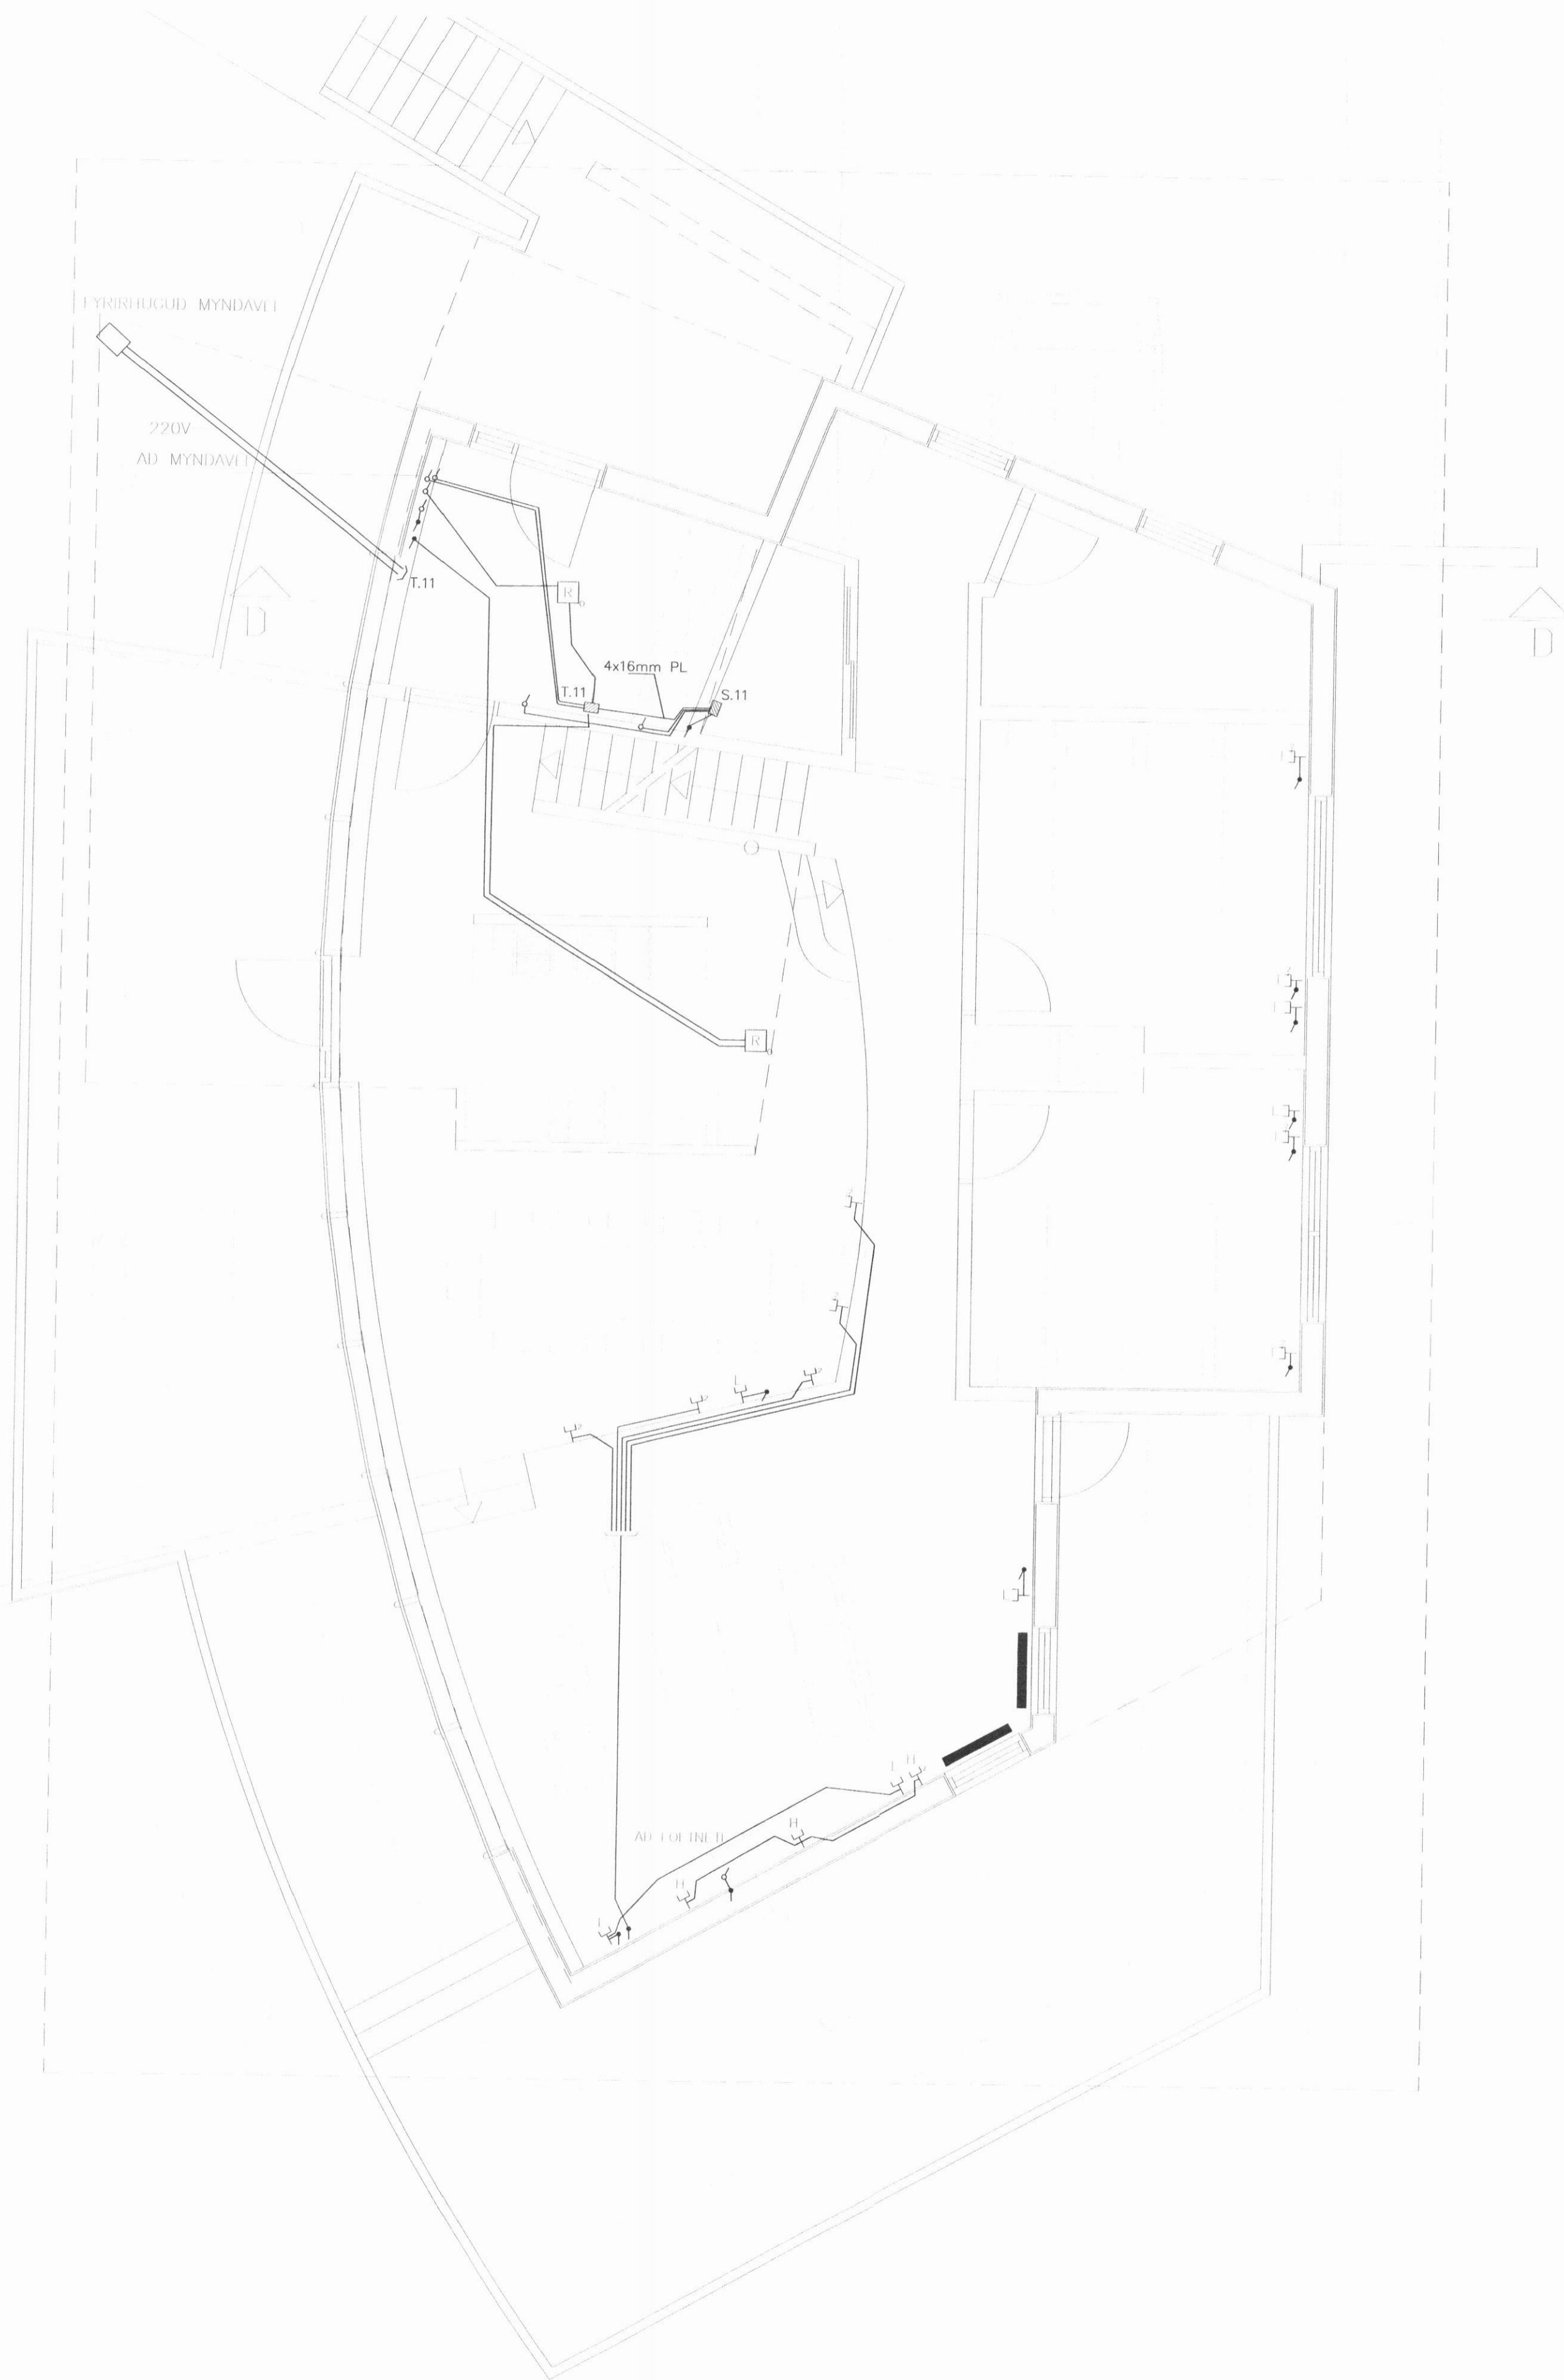

GRUNNMYND 3. HÆÐ 1:50

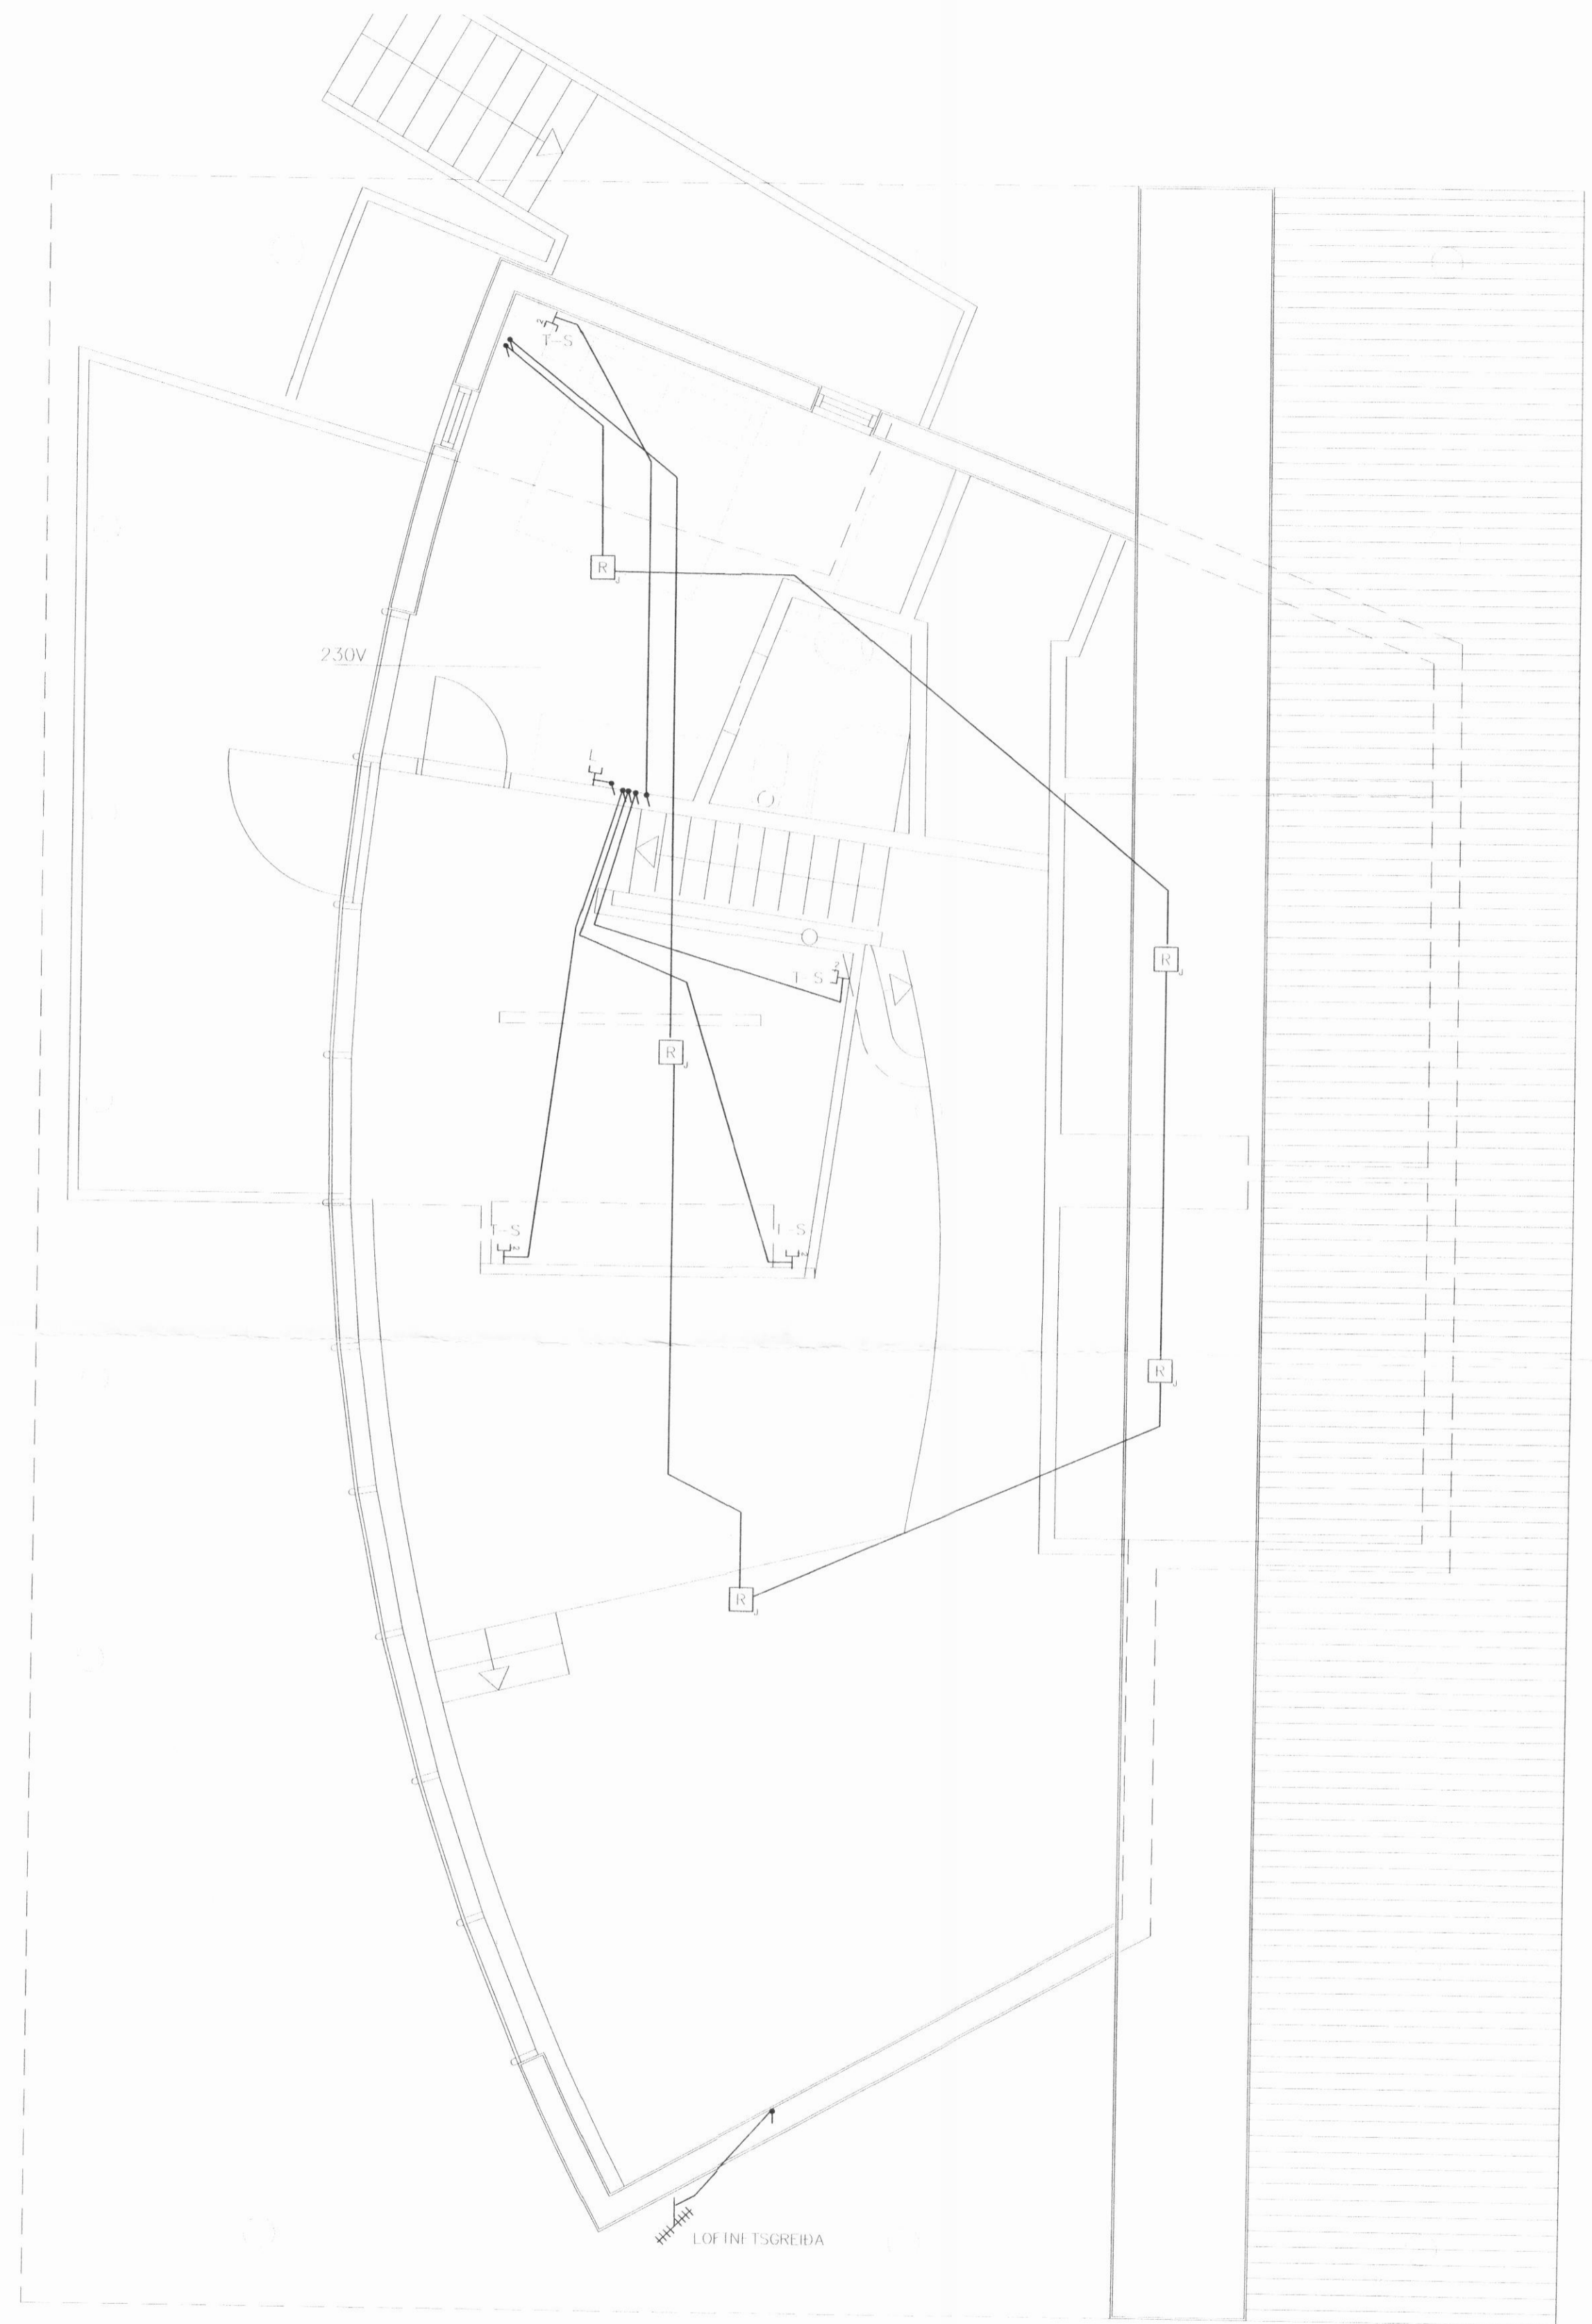

SKÝRINGAR:

- ① TAKKABORD IVK, H:1400
- ② VEGGIJÓSDÓSIÐIR FYRIR IVK
KOMA Í VEGG 100 mm FRÁ LOFTI

REYDARTEIKNING

RAUÐAVÍK – DALVÍKURBYGGÐ

HANNAÐ/TEIKN.	KGJ/LL
SMÁSPENNA	ATH.
GRUNNMYND	SAMÞYKKT
2. OG 3. HÆÐ	KT.
KVARDI: 1:50/A1	REYKJAVÍK
VERKFR.	TEIKN. NR.
	R3-G2

Kristinn Gíslason - Ráfm. lönfræðingur
 Stofnun 33 - 104 Reykjavík
 Sími 553 0381
 KÍ 200941-4979