


# HITALAGNIR

Grunnmynd 1. hæðar 1:50

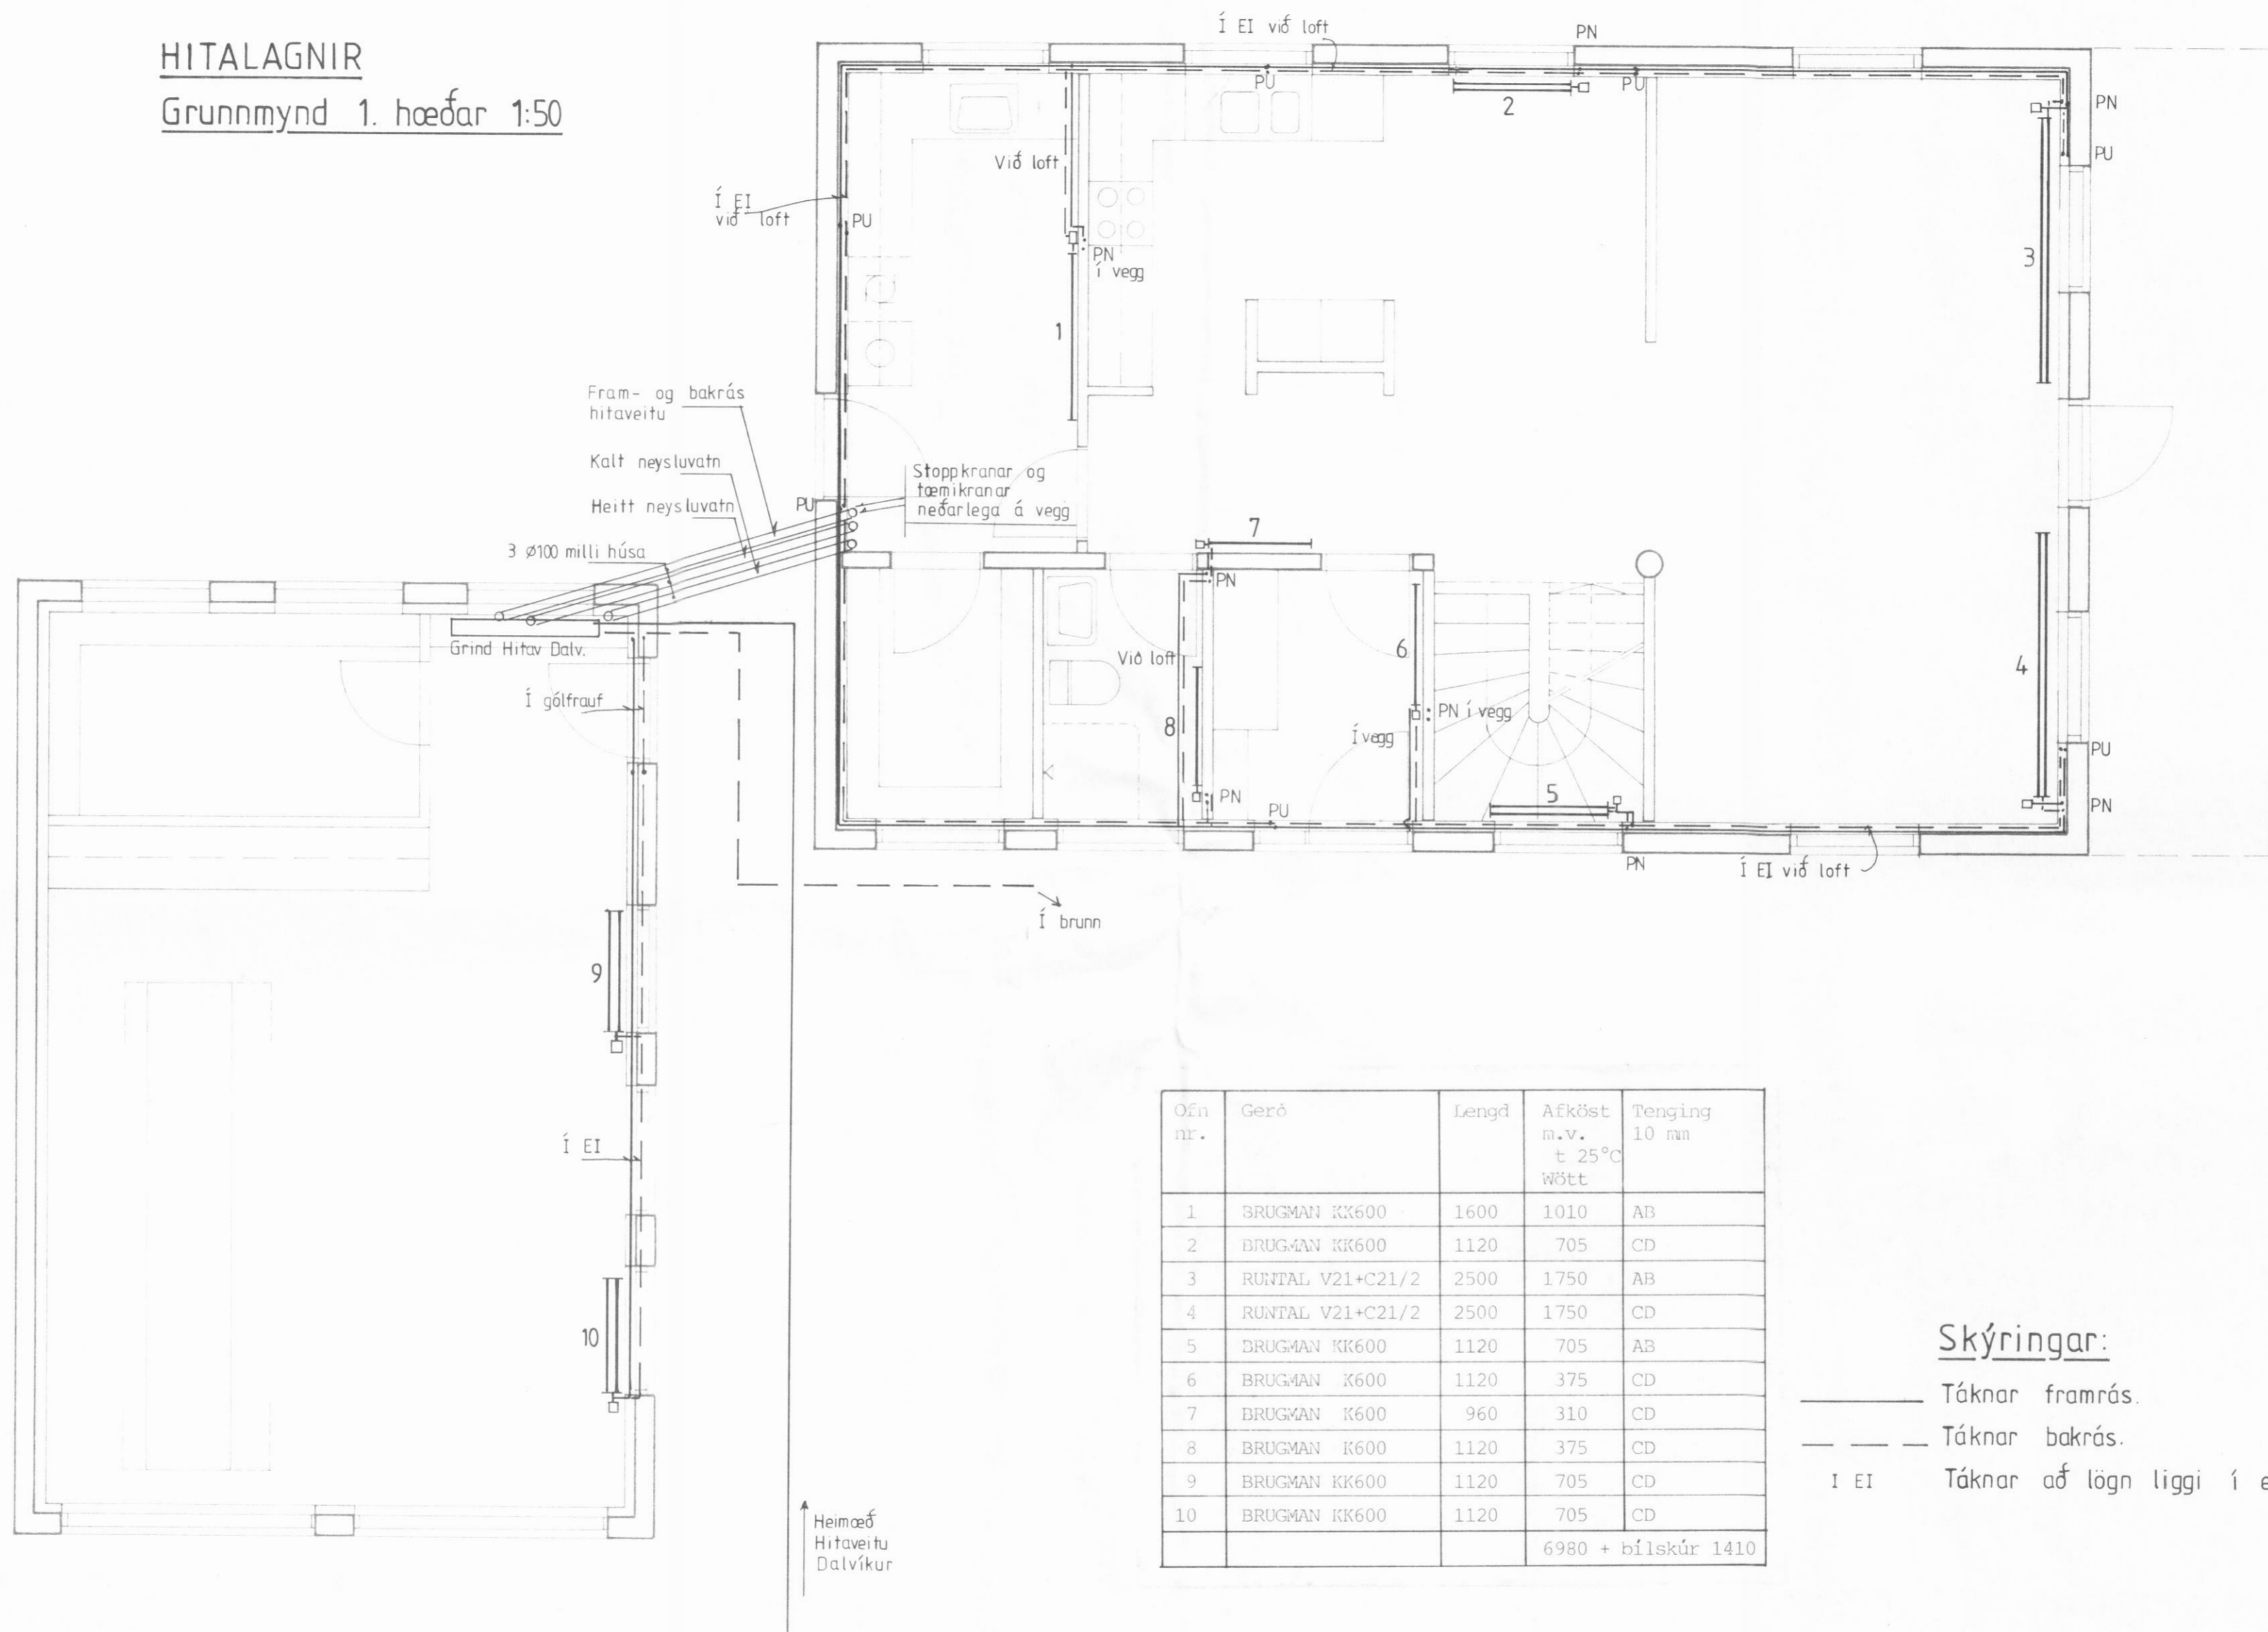

Ofln nr.	Gerð	Lengd	Afköst m.v. t 25°C Wött	Tenging 10 min
1	BRUGMAN KK600	1600	1010	AB
2	BRUGMAN KK600	1120	705	CD
3	RUNTAL V21+C21/2	2500	1750	AB
4	RUNTAL V21+C21/2	2500	1750	CD
5	BRUGMAN KK600	1120	705	AB
6	BRUGMAN K600	1120	375	CD
7	BRUGMAN K600	960	310	CD
8	BRUGMAN K600	1120	375	CD
9	BRUGMAN KK600	1120	705	CD
10	BRUGMAN KK600	1120	705	CD
			6980 + bílskúr 1410	

## Skýringar:

- Táknar framrás.
- - - - Táknar bakrás.
- I EI Táknar að lögn liggir í einangrun.

				<b>VERKFRÆDISTOFA SIGURDAR THORODDSEN hf.</b> VERKFRÆDIRÁDGJAFAR FRV				<b>HRINGTÚN 6, DALVÍK</b>						
				105 Reykjavík, Ármúli 4 Sími: (91) 8 44 99 Fjarriti: 2040 vst is 600 Akureyri, Glergata 36 Sími: (96) 2 25 43 310 Borgarnes, Berugata 12 Sími: (93) 73 17 400 Ísafjörður, Fjarðarstræti 11 Sími: (94) 37 08				Hitalagnir Grunnmynd 1. hæðar 1:50						
Teikn.nr.	Tilvísun á teikningu	Br.	Dags.	Eðli breytingar	Br.	Yf.	Samb.	Hannað P.T.	Teiknað S.G.	Yfirfarið BR	Samþykkt <i>Pjetur Þorðarson</i>	Dagsetning 22.12.1989	Verk nr. 89.550	Teikn. nr. 21.04