


KALDAVATNSHEIMÆÐ Ø25 MM PLAST

HRINGTÚN

AFSTÖÐUMYND:

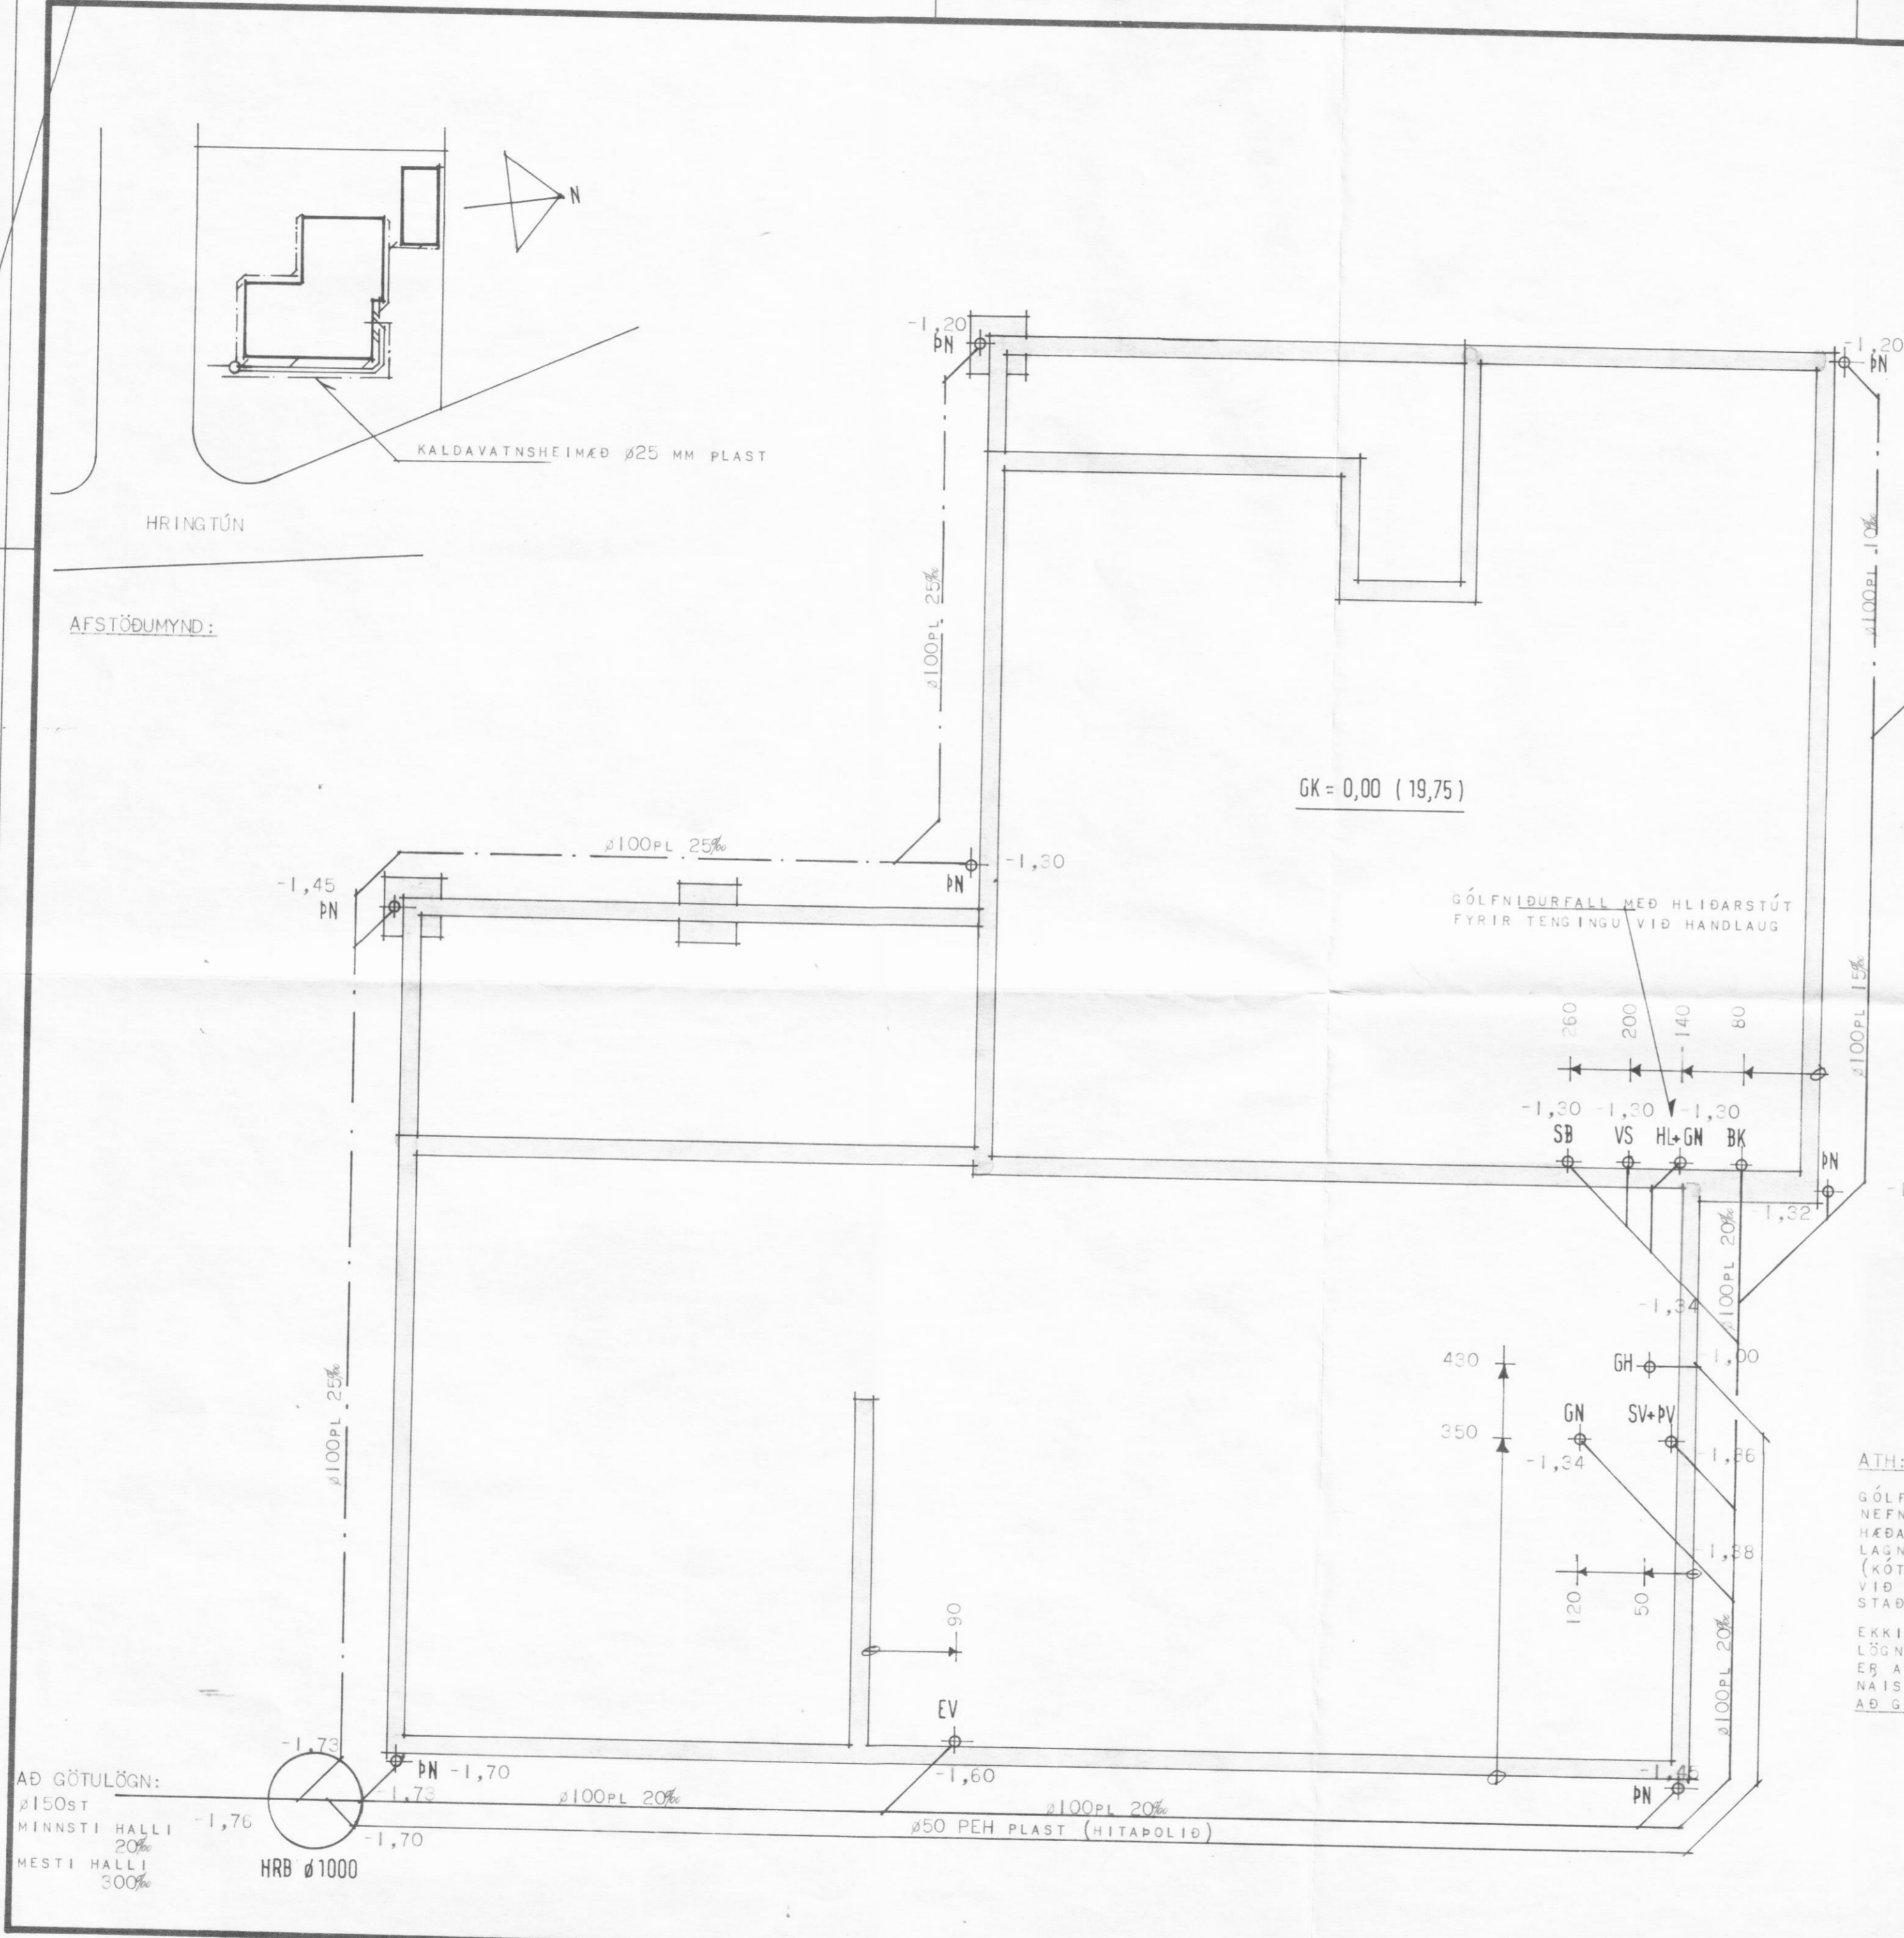

GK = -0,25 (19,50)

GK = 0,00 (19,75)

SKÝRINGAR:

LAGNIR ERU ÚR PLASTI AF VIÐURKENYDRI GERÐ, T.D. STÍFU PVC. SAMSKYTTI ERU ÞÉTT MED ÞAR TIL GERÐUM GÚMMIHRINGJUM.
 LÖGN FRÁ TENGINU BAKRENNSLIS HITAVEITU (GH) ER ÚR HITAPOLNU PEH PLASTI, T.D SVÖRTU PLASTI FRA REYKJALUNDI. FRÆRENNSLISLAGNIR SKAL LEGGJA SKV. 1ST 65 MIÐAÐ VIÐ "AÐVELD, SKILYRÐI".
 LÖGN FRÁ HREINSIBRUNNI ER ÚR STEINI, HAMPPÖKKUÐ OG MURAÐ YFIR MUFFUR ALLAN HRINGINN, EÐA ÞÉTT MED ÞAR TIL GERÐUM GÚMMIHRINGJUM, EF MUFFUR RÖRANNA ERU AÐLÐAR TIL ÞESS.

MERKINGAR:

—	HRB	—	POKKUÐ SKOLPLÖGN
—	GK	—	POKKUÐ REGNVATNSLÖGN
—	GN	—	HREINSIBRUNNUR
—	PN	—	GÖLFKÓTI
—	EV	—	GÖLFNIDURFALL
—	SV	—	ÞAKNIDURFALL
—	PV	—	ELDHUSVASKUR
—	HL	—	SKOLVASKUR
—	BK	—	ÞVOTTAVÉL
—	SB	—	HANDLAUG
—	VS	—	BAGGAR
—	GH	—	STURTUBAÐ
—	KR	—	VATNSSALERNI
		—	GÖLFSTÚTUR FYRIR TENGINU BAKRENNSLIS HITAVEITU.
		—	STAKUR KRANI

ATH:

GÖLFKÓTI BOTNPLÖTU NEFNIST 0,00, OG ER HÆÐARSETNING FRÆRENNSLISLAGNA MIÐUÐ VIÐ HANN. (KÓTAR INNAN SVIGA MIÐAST VIÐ HÆÐARSETNINGU Á STAÐNUM.)

EKKI SKAL HEFJA VINNU VIÐ LÖGNINA FYRR EN FULLVÍST EÐ AÐ NÆGJANLEGUR HALLI NAIST FRÁ HREINSIBRUNNI AÐ GÖTULÖGN.

AÐ GÖTULÖGN:
 Ø150st
 MINNSTI HALLI 20‰
 MESTI HALLI 300‰

HRB Ø1000

HÜSNÆDISSTOFNUN
RIKISINS LAUGAVEGI 77, REYKJAVÍK
 SIMI 28500

VERK NR. **A.05.02** TEIKN. NR. **3.101**

HRINGTÚN 7, DALVÍK.

FRÆRENNSLISLAGNIR: GRUNNMYND, AFSTÖÐUMYND.

HANNAÐ	G.J.G.	STAÐFERT	
REIKNAD	G.J.G.	YFIRFARID	
TEIKNAD	G.J.G.		
KVARDI	1:50, 1:500		

Gretta Jónsdóttir
 Erlingur R. Hafsteinsson