
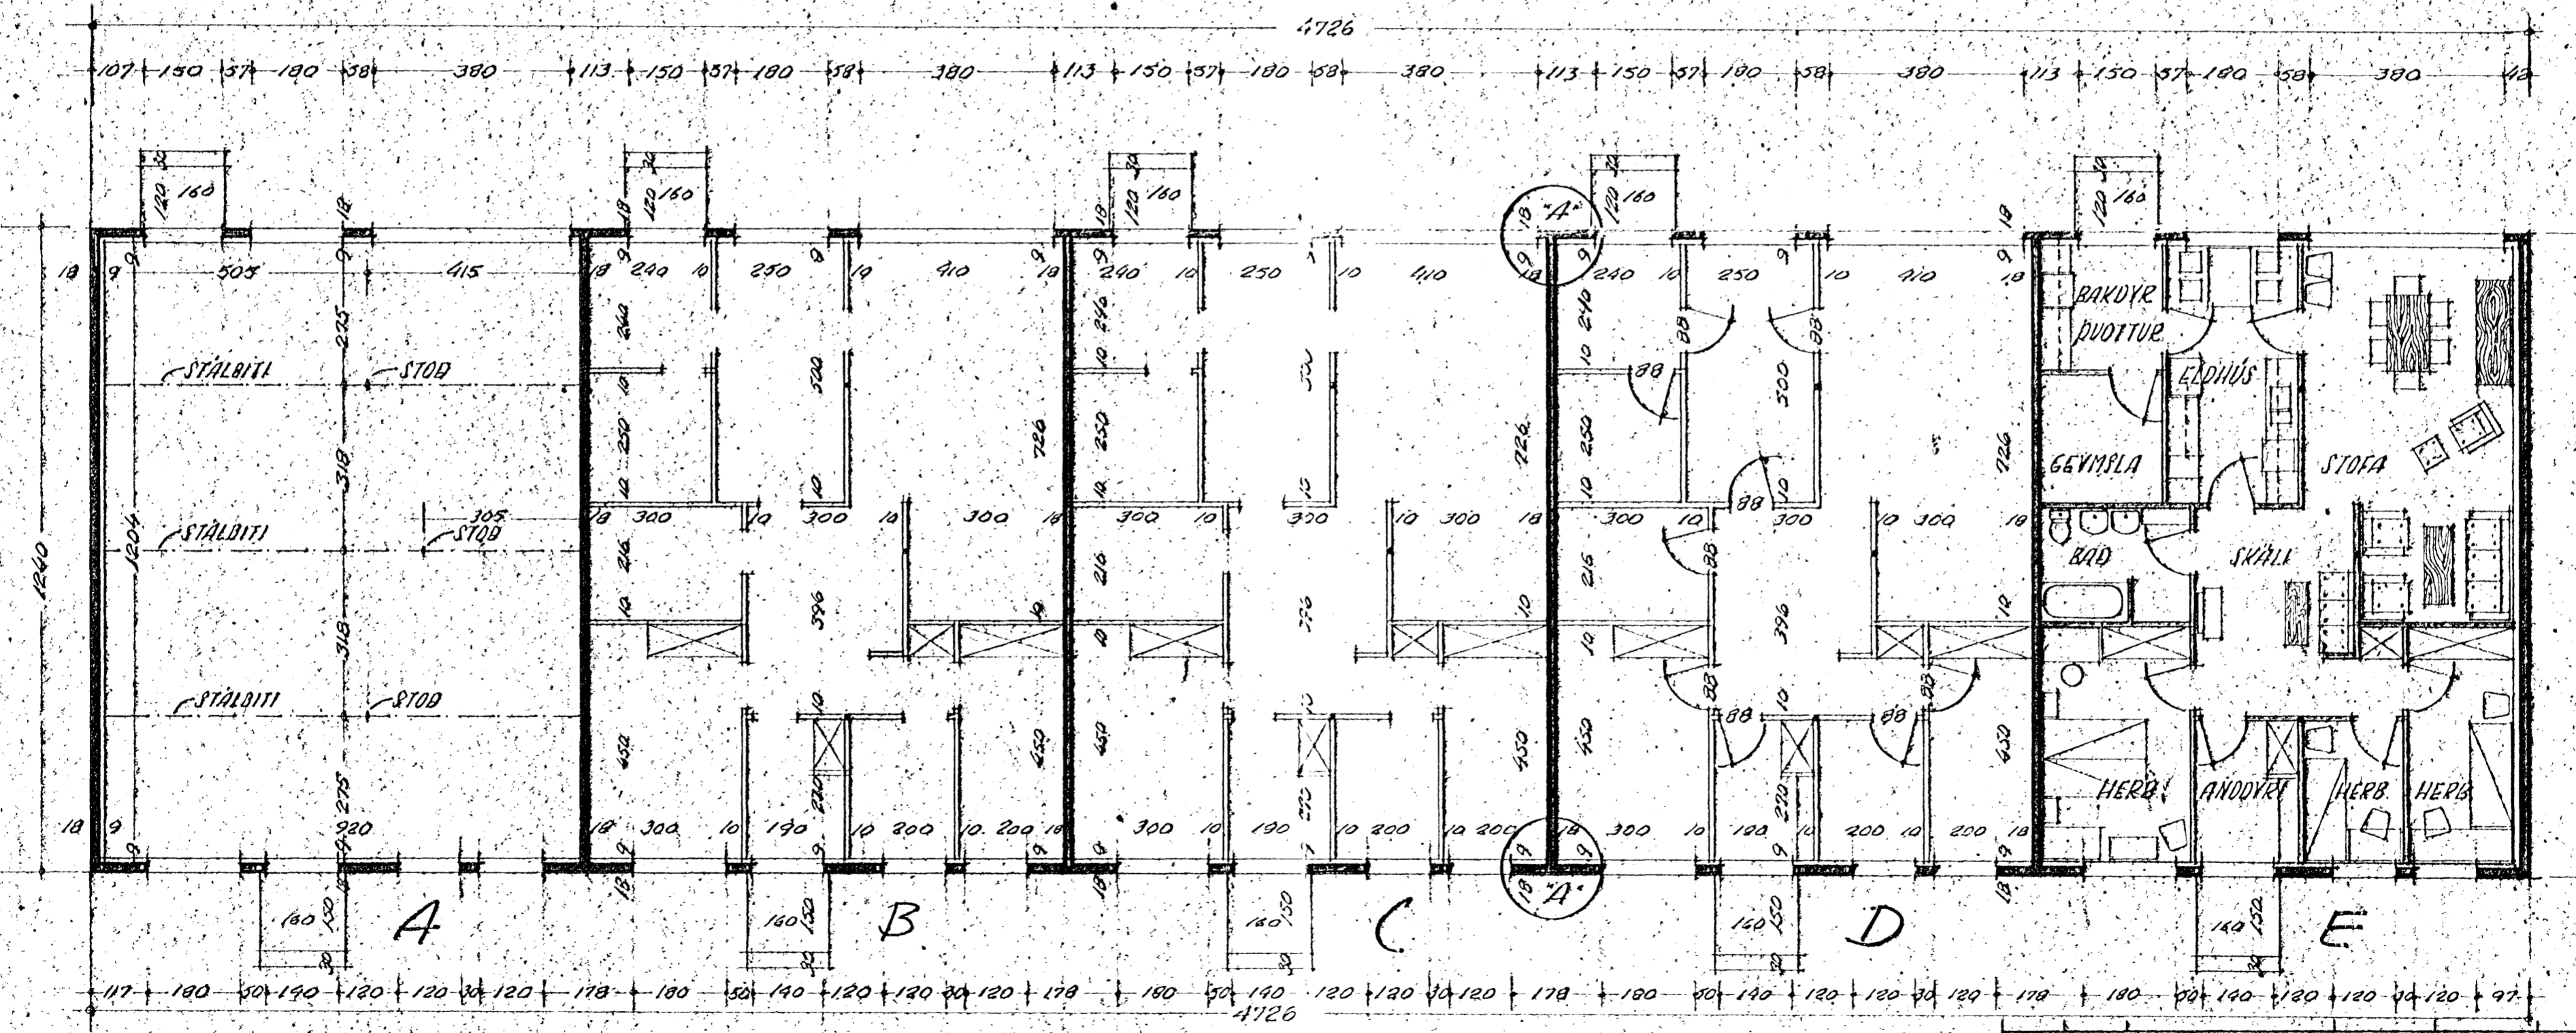


S

Sannþykkt á
fundi byggingar-
nefndar þ. 25-5-1973

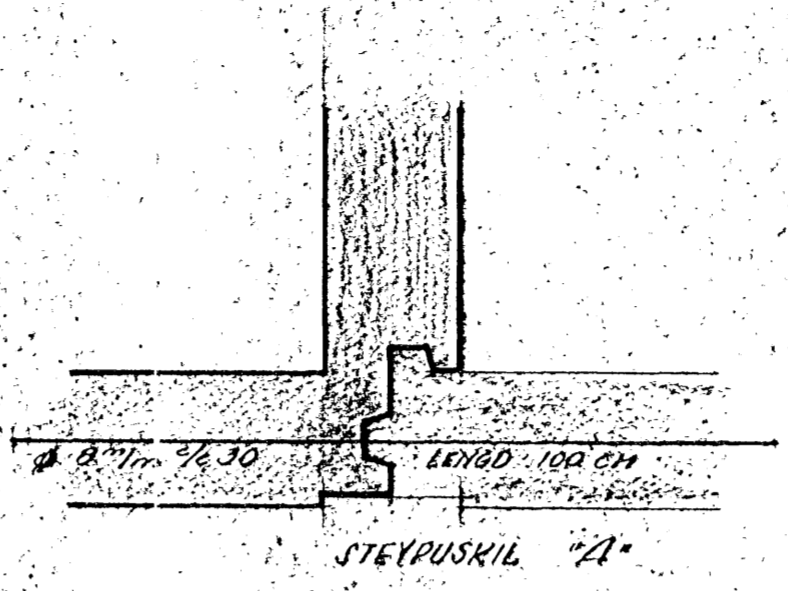

GRUNNPLAN

3

RADHÚS HJARDARSLÓÐ 3 DALVIK		MÆLIKVARI: 1:100
GRUNNPLAN	VERKEFNIÐ OG UPPDRÁTTAR NÚM. 73028-2	
	ÁBYRÐI 2. JÚNÍ 1973.	
	<i>Þóroddur Þorsteinsson</i>	