

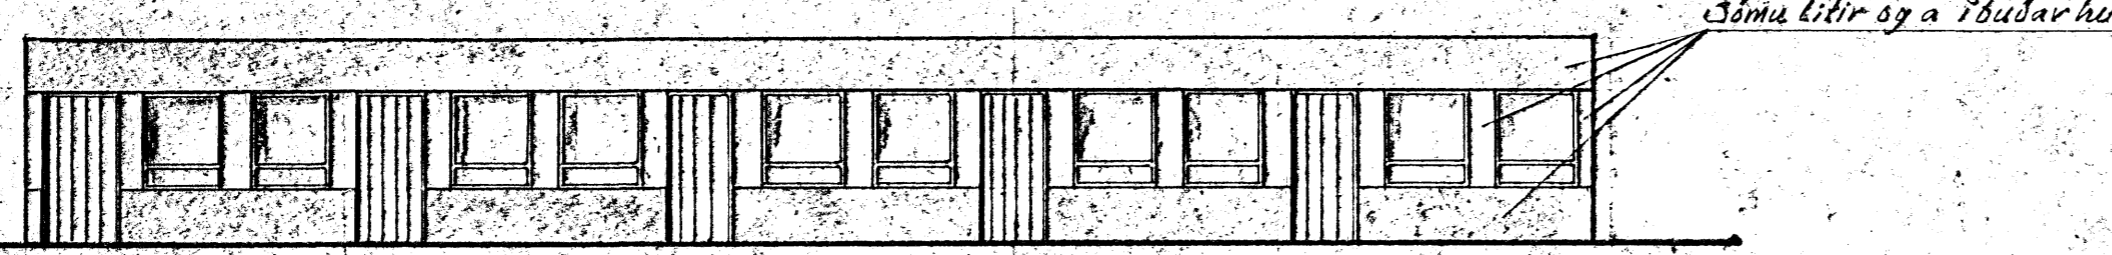


AUSTUR

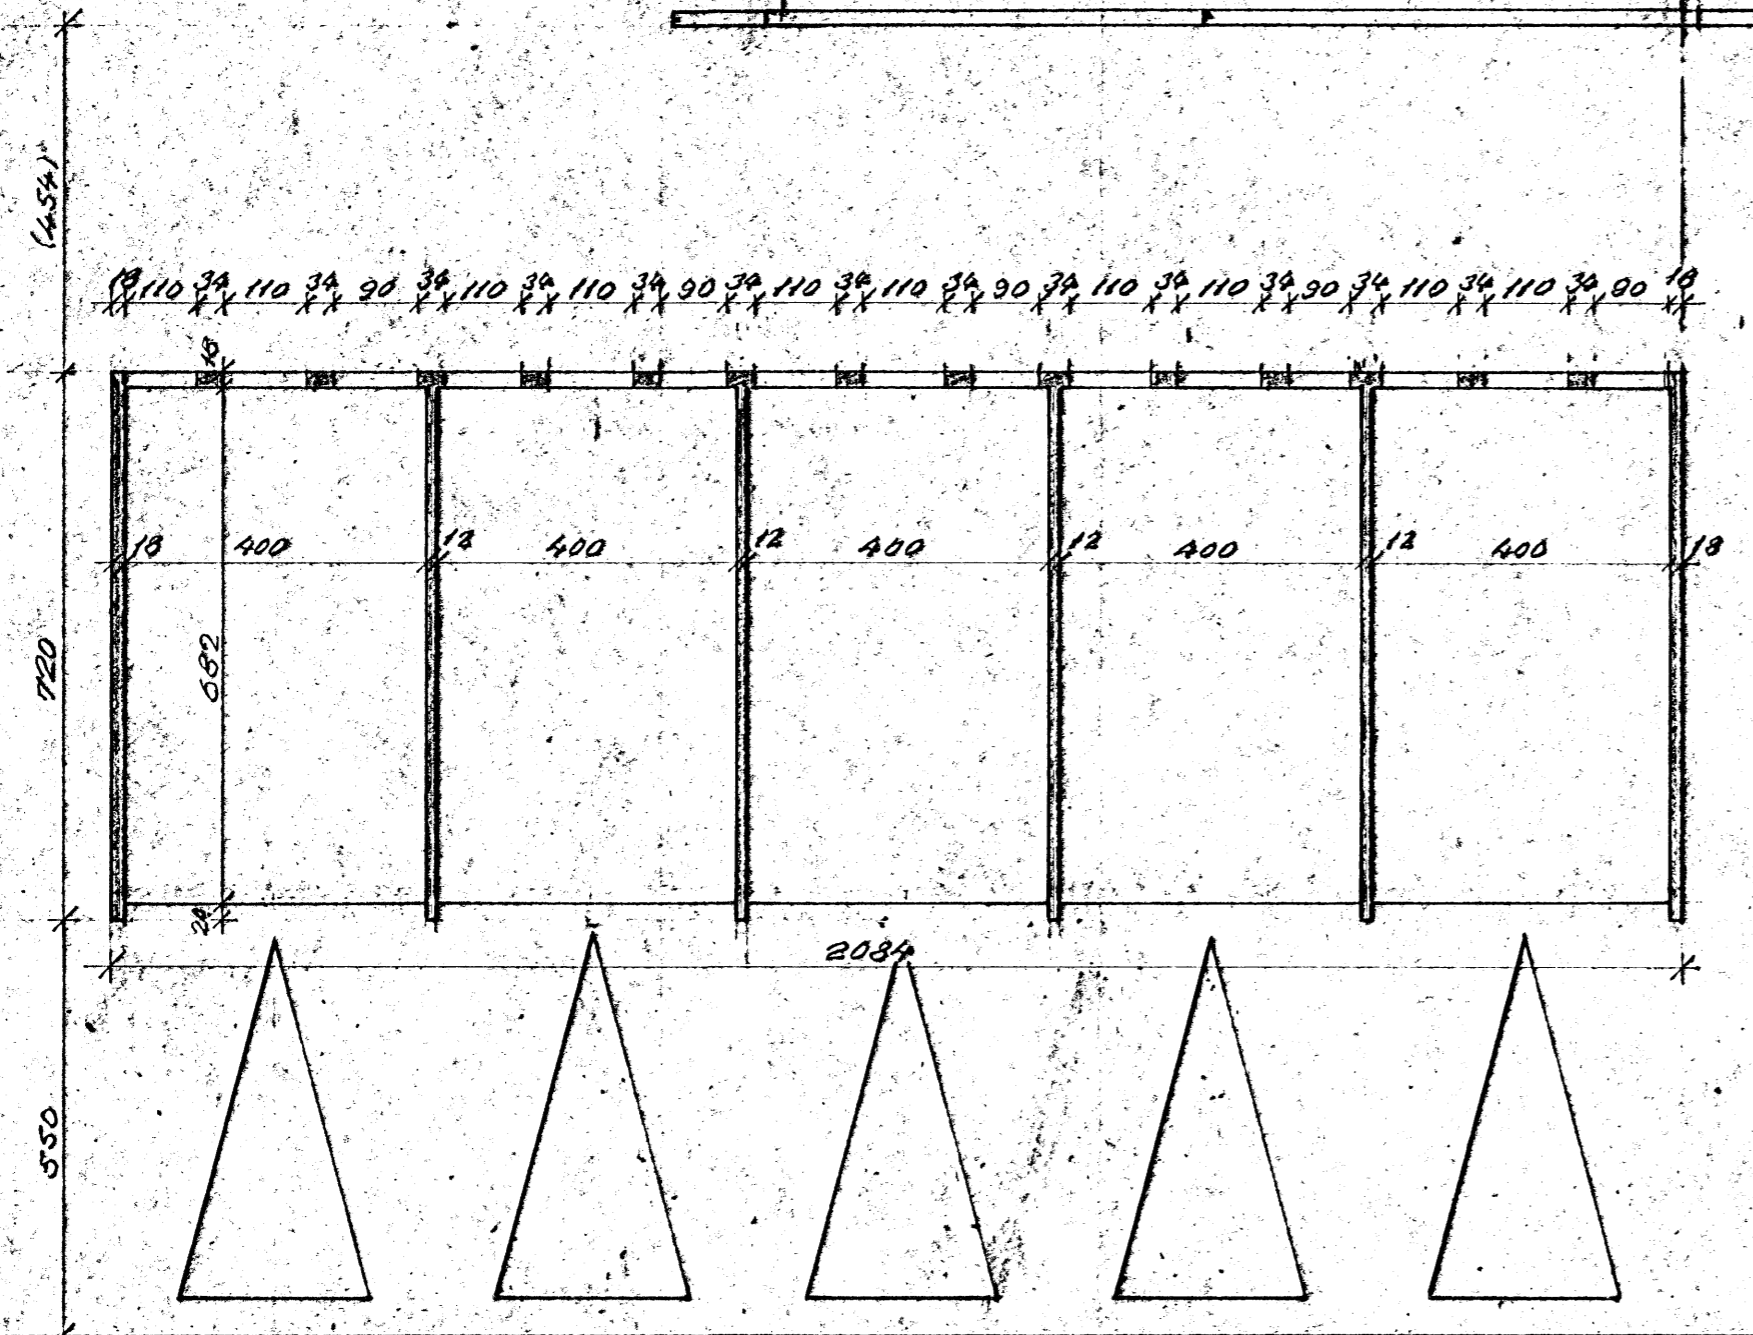


VESTUR

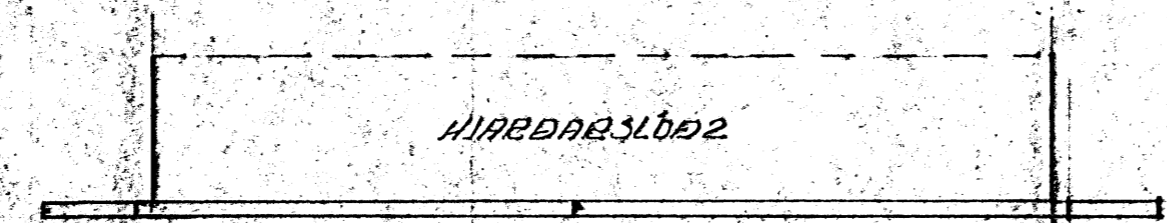


S


NOÐUR

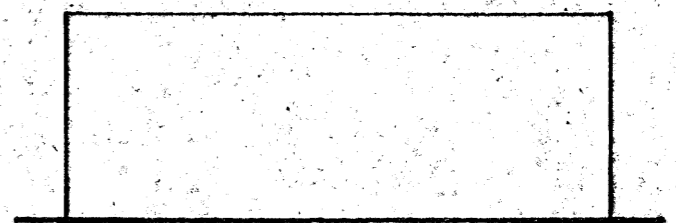

SUDUR

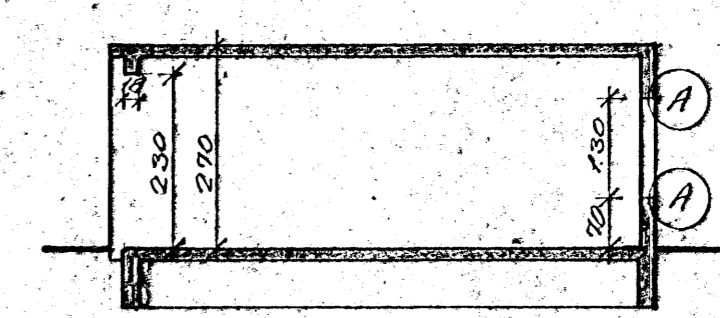

SNIEÐ

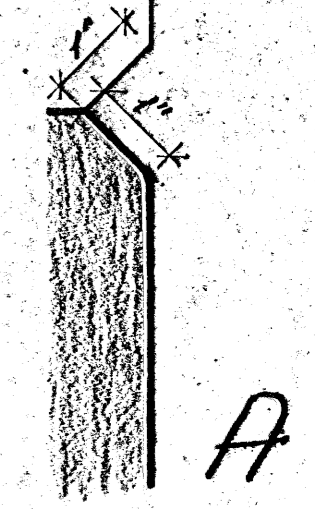

F: $29.18\text{m}^2 \times 5 = 145.88\text{m}^2$ bruttó
 B: $78.79\text{m}^3 \times 5 = 393.93\text{m}^3$ — —
 @ T

Kólar eru í metrum.
 Dæfnal mál eru í sentimetrum.

HJARÐARSLÓÐ 2, DALVIK

Bitröðageymslur: Úllit, plan,
 & snið

M=1:100
 K. JKB
 E. — —

Jóel K. Eikardsson.

79-02-07