

liggjandi mótauppláttur


liggjandi mótauppláttur

standandi mótauppláttur með listum

liggjandi mótauppláttur

standandi mótauppláttur með listum

suðurhlíð

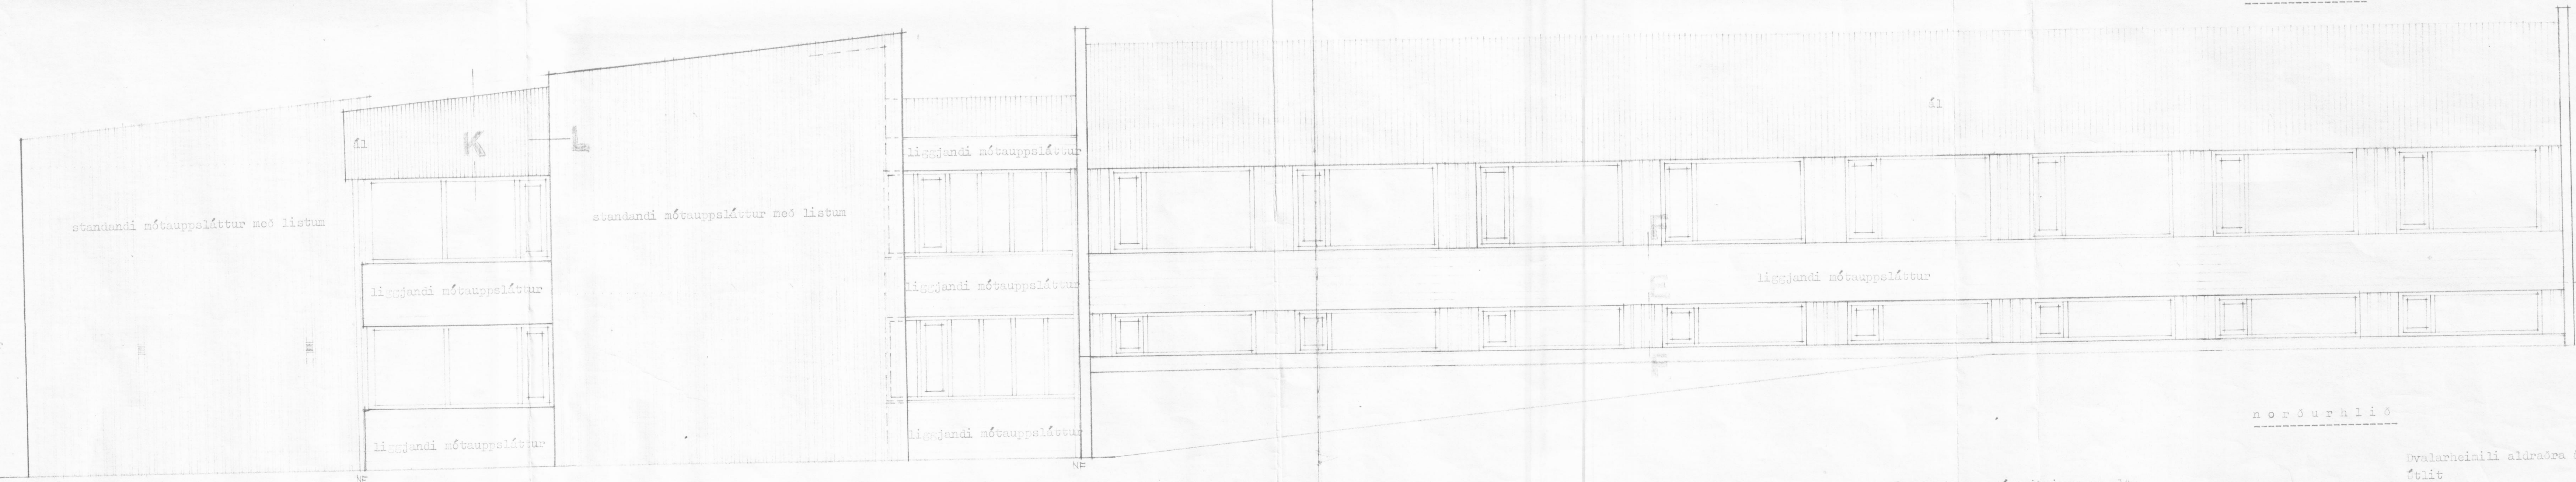

standandi mótauppláttur með listum

liggjandi mótauppláttur

liggjandi mótauppláttur

standandi mótauppláttur með listum

liggjandi mótauppláttur

liggjandi mótauppláttur

liggjandi mótauppláttur

liggjandi mótauppláttur

norðurhlíð

200cm yfir  
121

sérteikningar sjá teikningu nr. 14

Dvalarheimili aldgraða á Dalvík  
Útlit

KARL ERIK BOLCKSEN ARKITEKT  
SKIPHOLI 1, REYKJAVÍK 101 24280

SVAR: 1:2  
föb  
4sm

9