


31,00

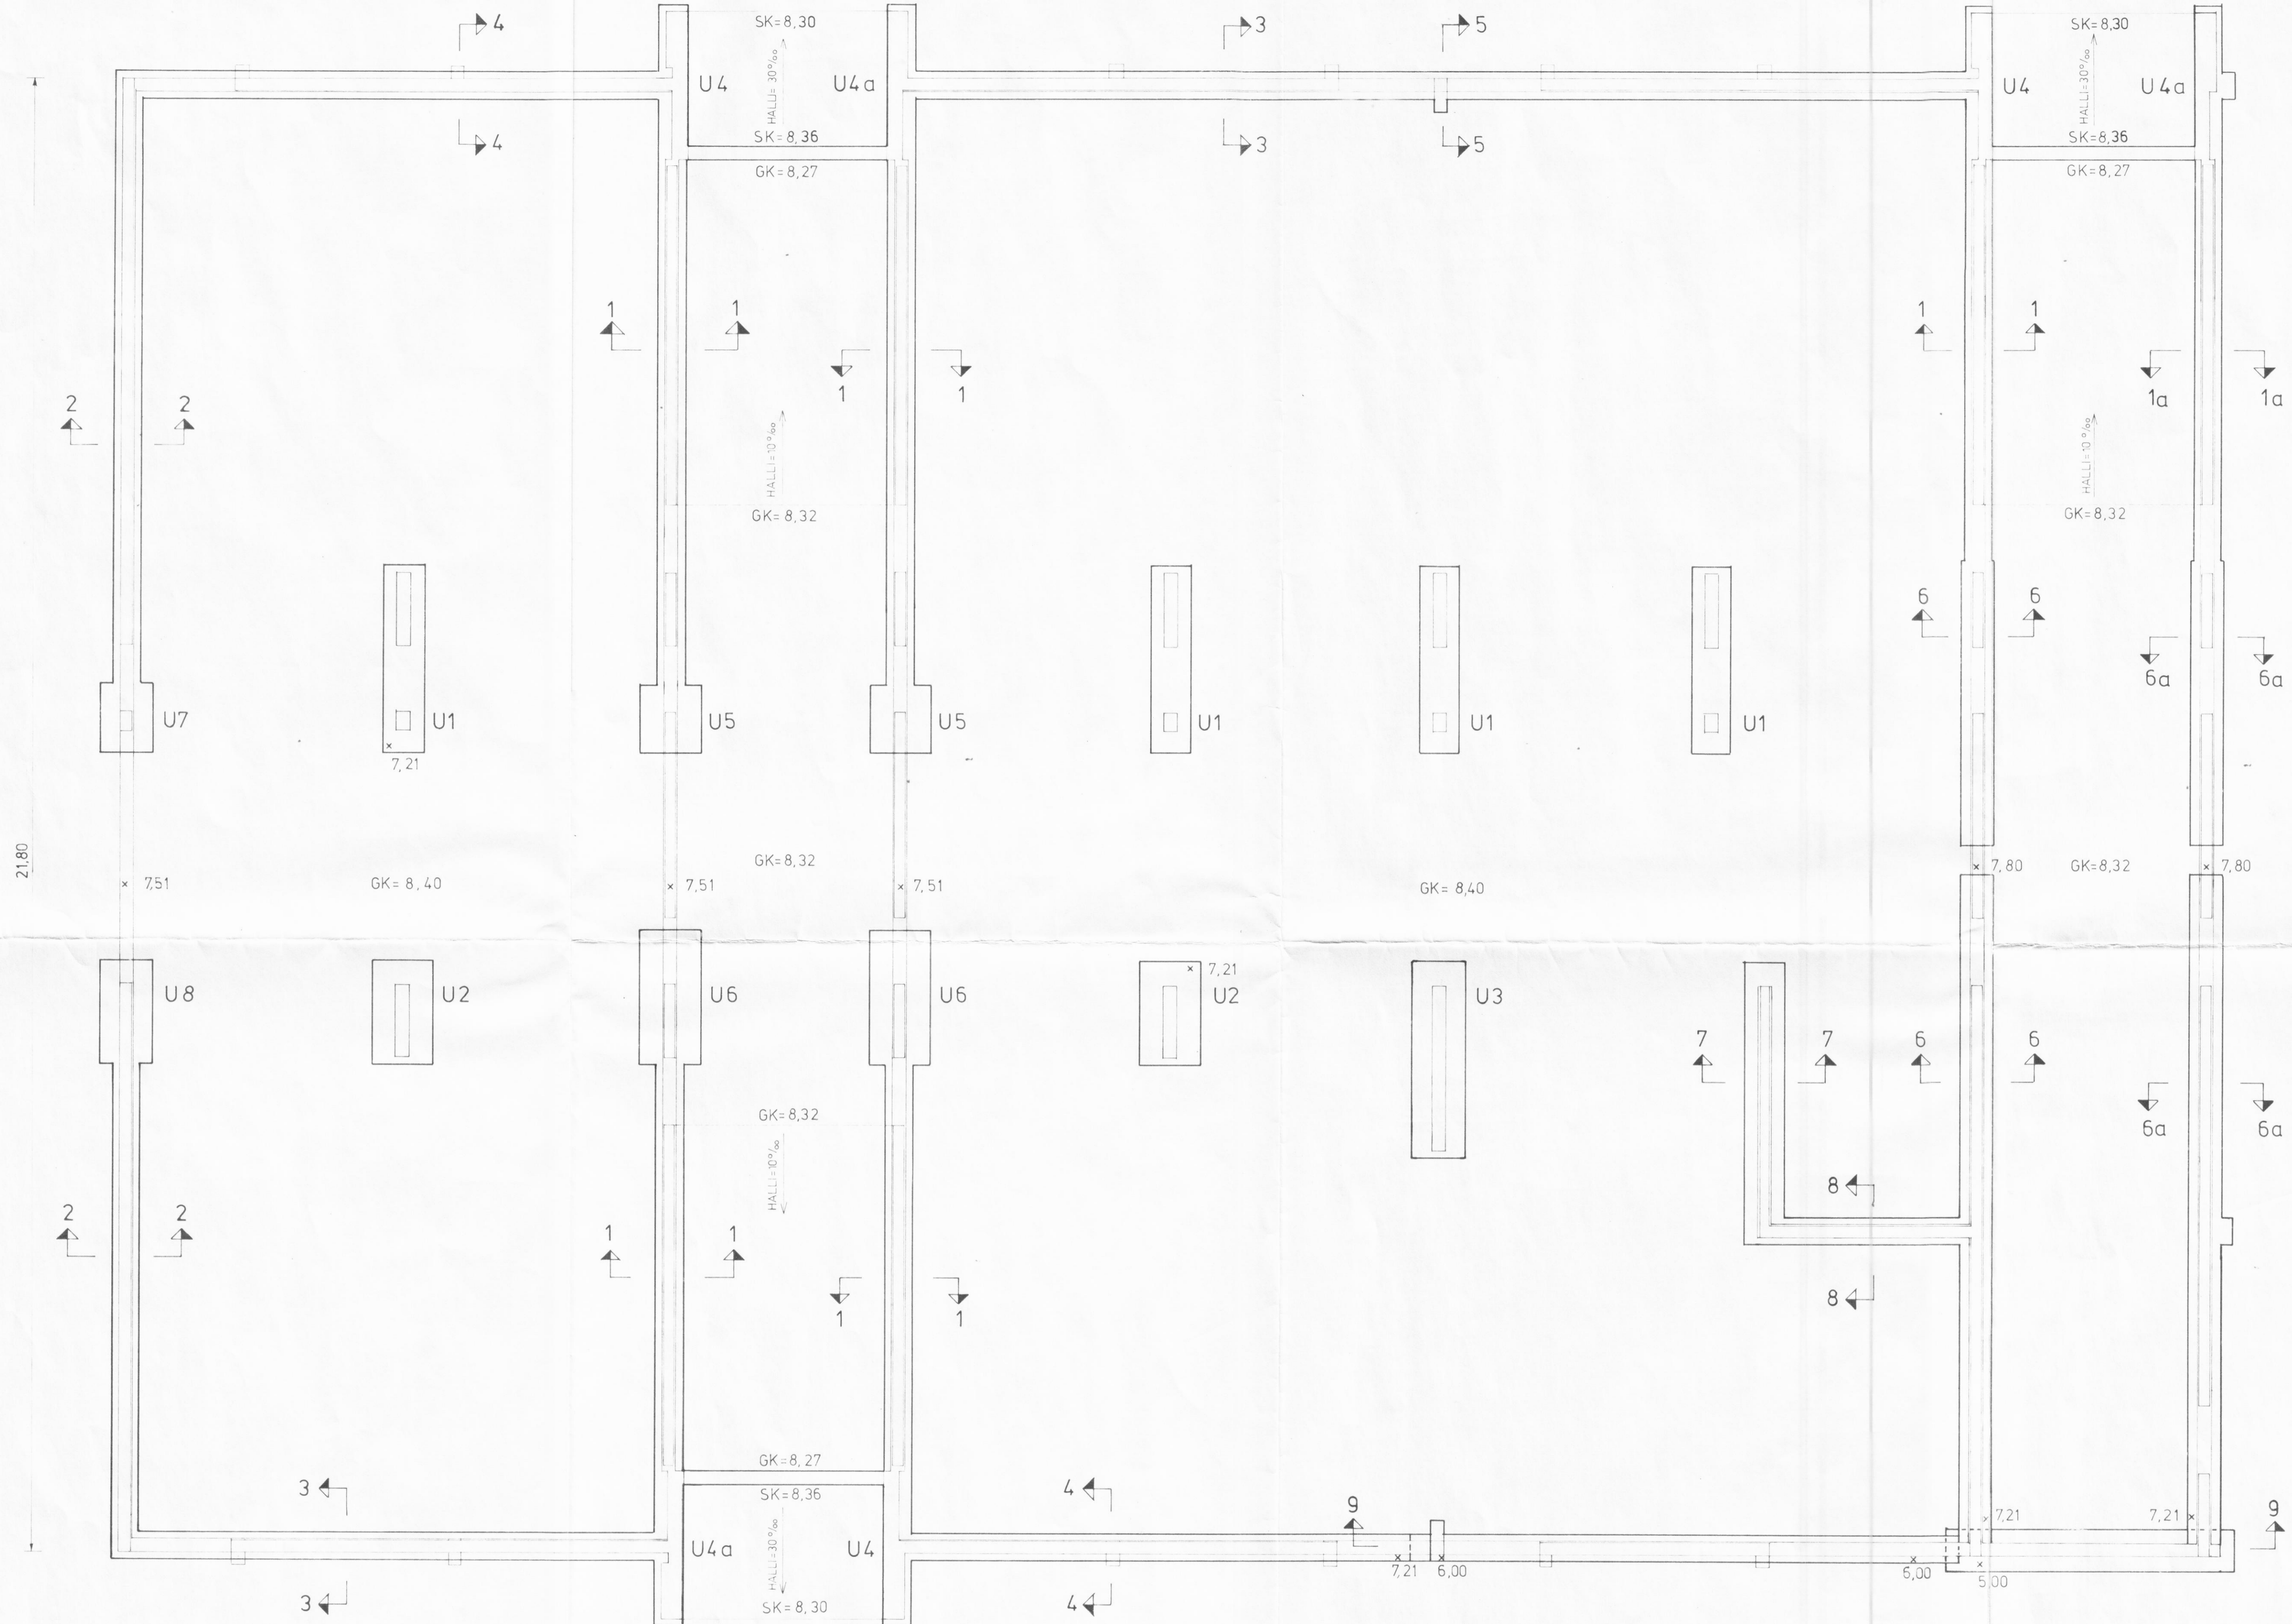

— AFMARKAR UNDIRSTÖÐUFLETI
 - - - SÖKKLA Á UNDIRSTÖÐUM OG VEGGI
 x MERKIR BOTNKÓTA Á UNDIRSTÖÐUM
 ÖMERKTIR KÓTAR Á UNDIRSTÖÐUM ERU 7,21
 SJA EINNIG TEIKN.NR.: 1,03 OG 1,04.
 - - - MERKIR BRÖT Á YFIRBÖRÐI PLOTU
 GK ——— KÓTA ——— 14 cm Þ PLÖTU
 SK ——— STETTAR ——— 10 ———
 STEYPA ER 5-160

GRUNNSKÓLI Á DALVÍK		TNR.: 1.02
UNDIRSTÖÐUR, SÖKKLAR OG GÓLFPLÖTUR		MKV = 1:50
		REIKN.: D.A.
		TEIKN.: S.P
		VNR.: 101
VERKFRÆÐISTOFA DÁVIÐS ARNLJÓTSÓNAR, ADALSTRÆTI 16. S.: 24510		