



TRÉKLOSSI TIL AÐ STILLA OG  
STÖÐVA MÚRBAULUR Í STEYPU  
OG MYNDA ÚRTAK FYRIR  
FESTUJARN

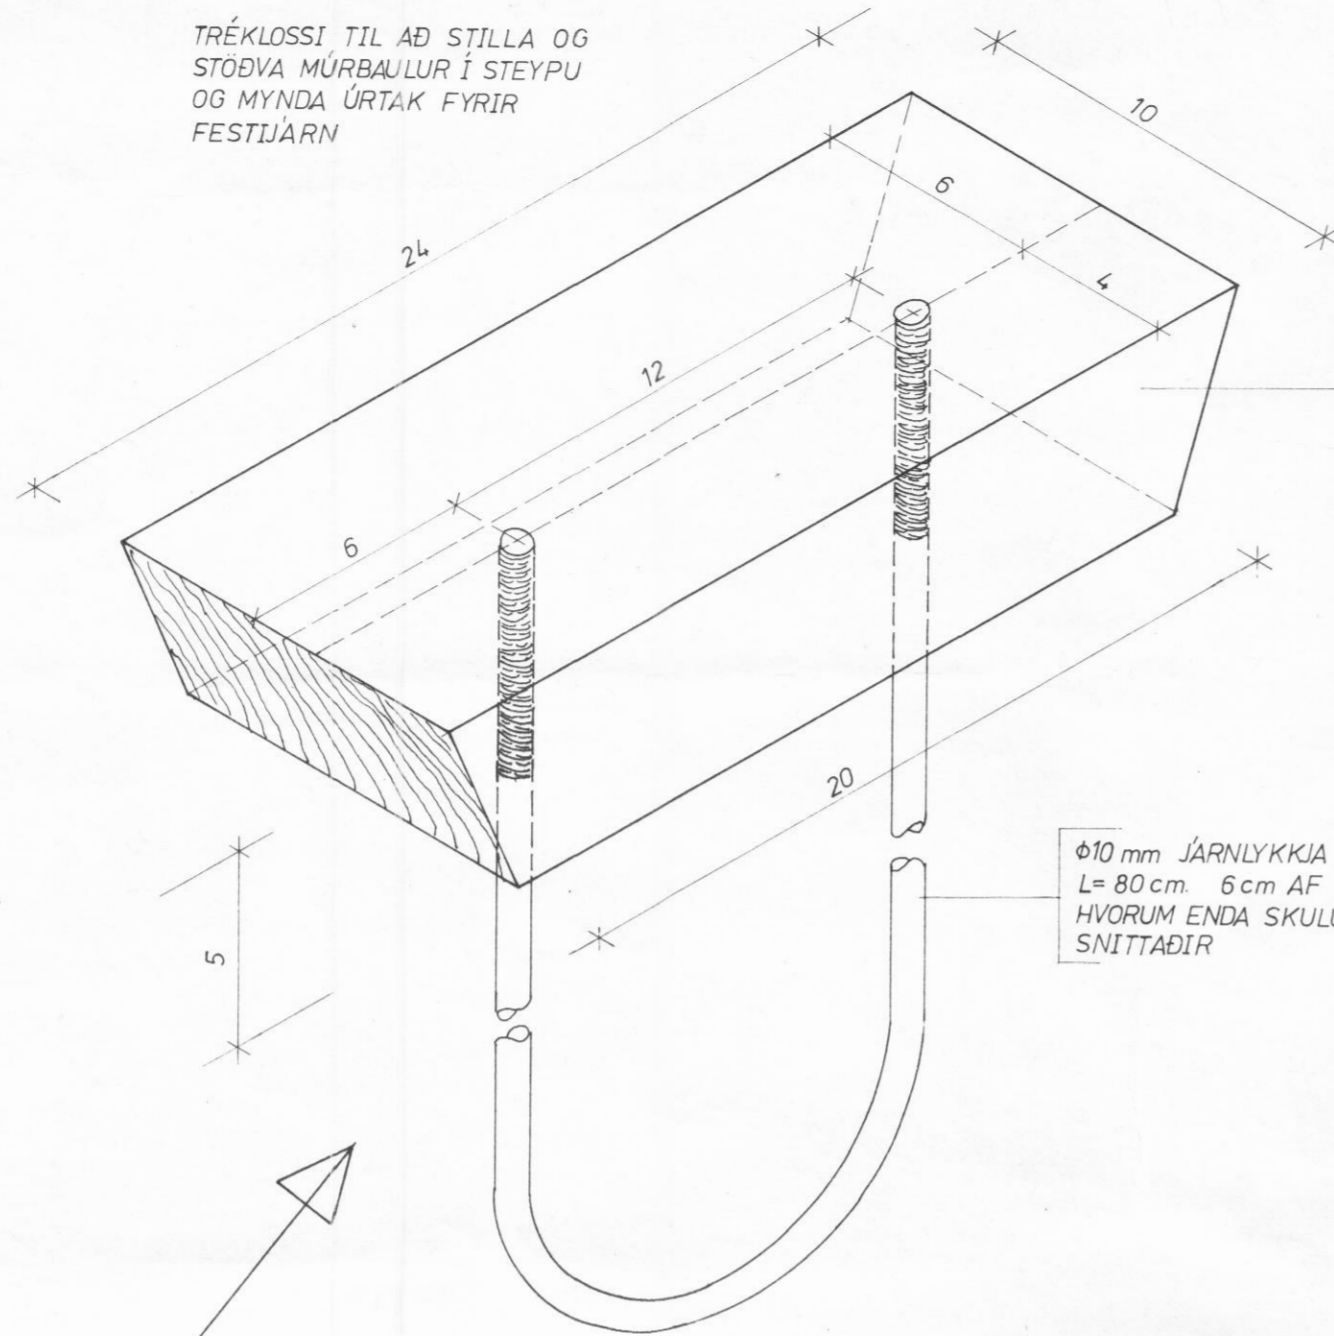


ÞESSI HLIÐ SNÚI ÚT  
AÐ UPPSLÆTTI

Ø10 mm JÁRNLYKKJA  
L= 80 cm. 6 cm AF  
HVORUM ENDA SKULU  
SNITTADIR

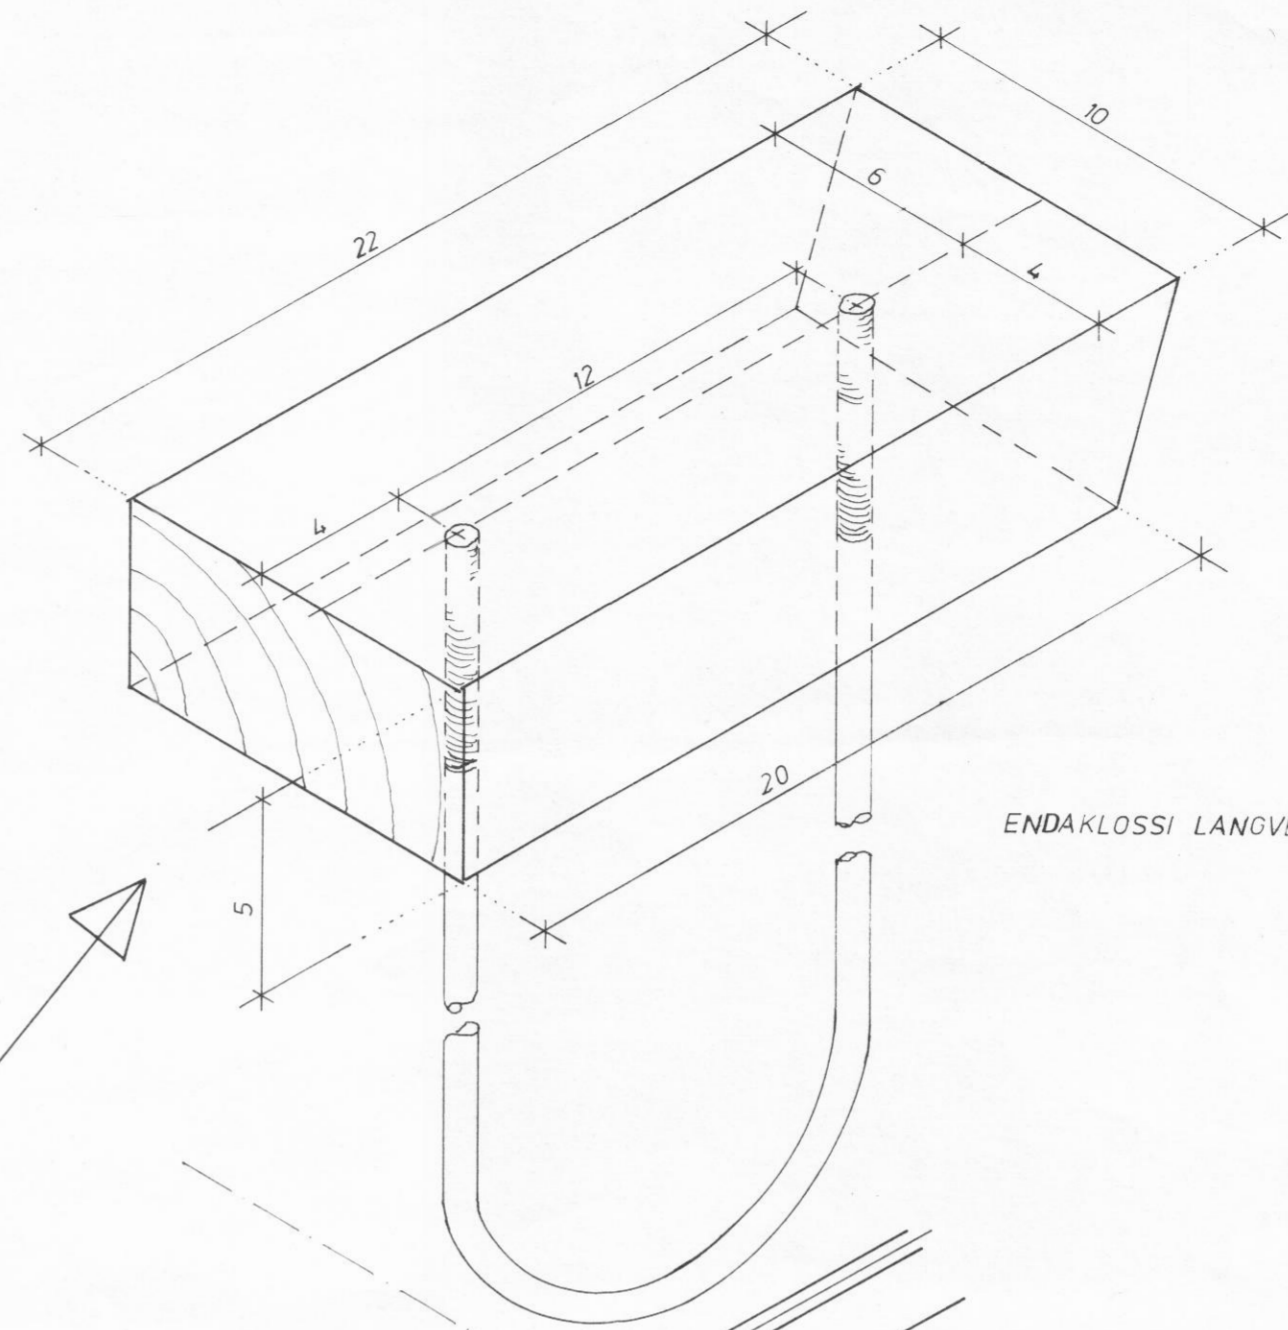

ENDAKLOSSI LANGVEGG

MÓDULLÍNUR SKERI TRÉKLOSSA  
MITT Á MILLI SNITTADRA ENDA MÚRBAULU

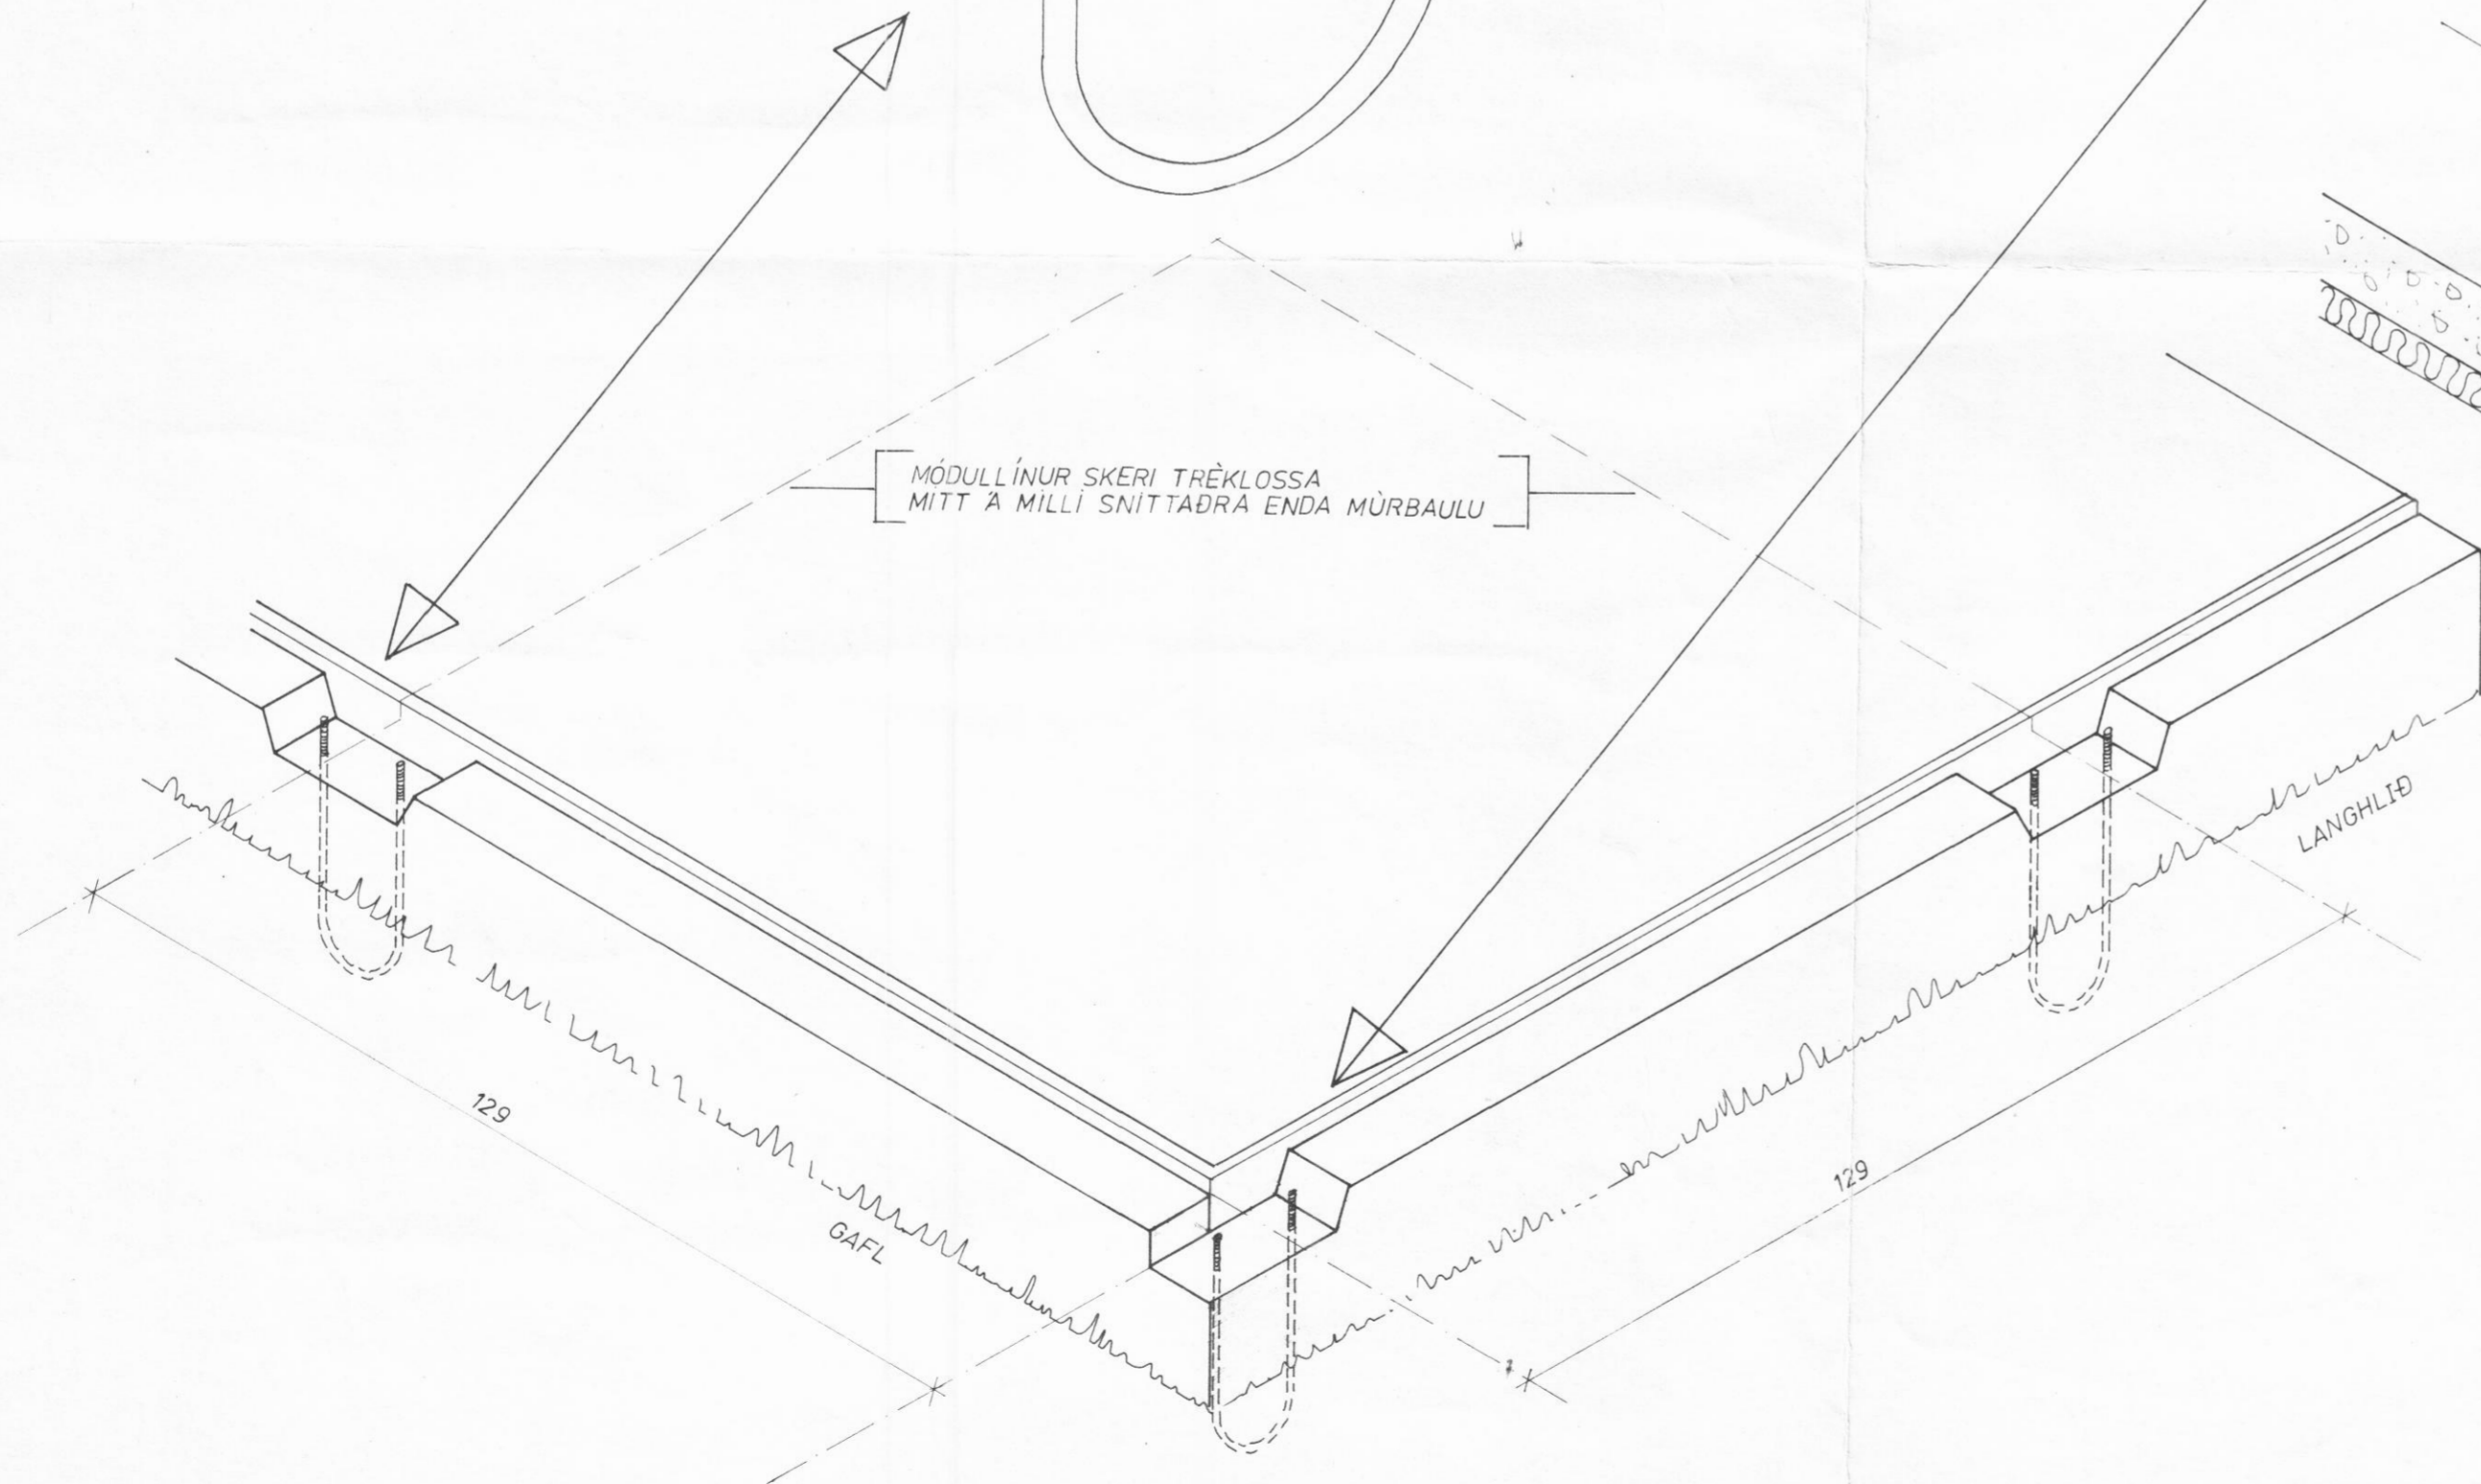

**ATHS.**

- ÖLL ÖNEFND MÁL ERU Cm
- MÚRBAULUR SKULU STAÐSETTAR SKV. GRUNNMYND SÖKKLA Á BL. NR. 111
- GÆTA SKAL SÉRSTAKLEGA AÐ ÞVI AÐ MÚRBAULURNAR SEU RÉTT STAÐSETTAR Á SÖKKULVEGGJUM OG TRYGGILEGA SKORÐAÐAR Í STEYPU.

Br.	Dags.	Breyting varðar.
<b>Verkfræðipjónusta</b> <b>Guðmundar Óskarssonar</b> Ráðgefandi verkfræðingar Skipholt 19 Reykjavík Sími 15945		
<b>DAGHEIMILI DALVÍK</b> <b>1.ÁFANGI</b> UNDIRSTÖÐUR SÉRMYNDIR		
Reykjavík: SEPT. '79		
Teikn: VKO	Kvarði: 1:10	1:2
Reikn: BP	Verk nr.:	Bl. nr.
Yfirt: <i>GO</i>		1.13
Samþ: <i>GO</i>		